


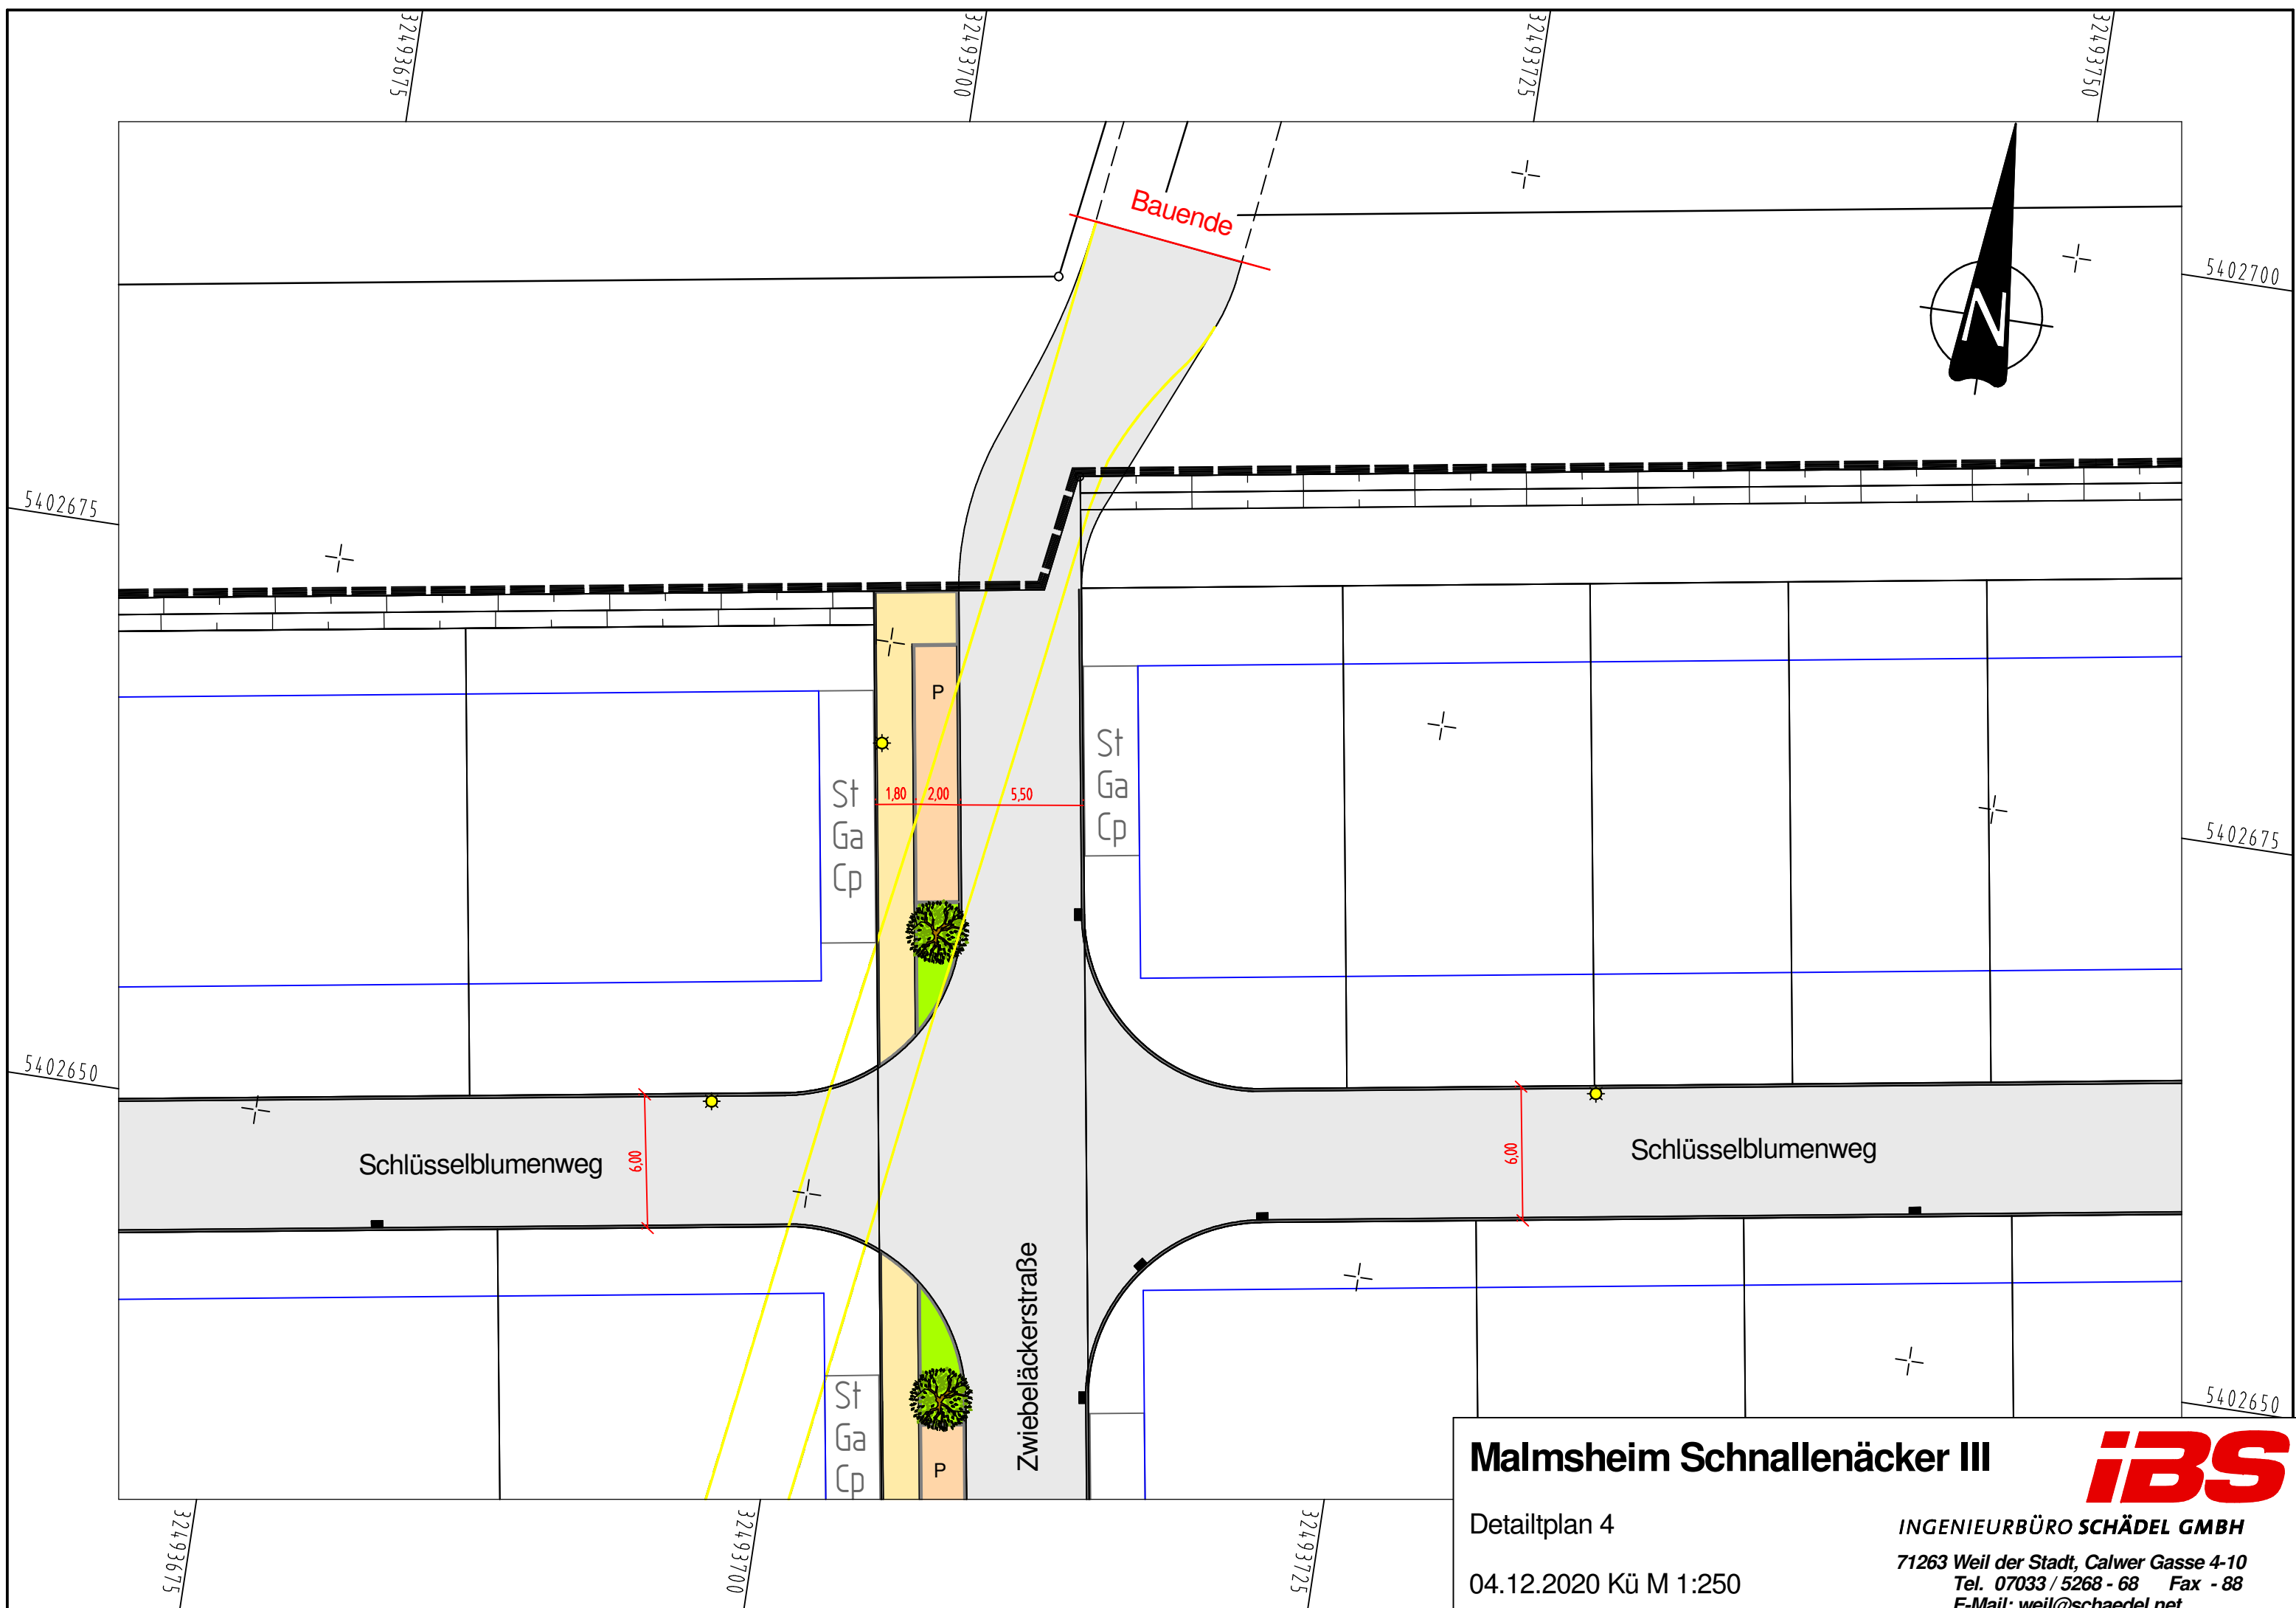

Malsheim Schnallenäcker III

Detailplan 4

04.12.2020 Kü M 1:250



INGENIEURBÜRO SCHÄDEL GMBH

71263 Weil der Stadt, Calwer Gasse 4-10

Tel. 07033 / 5268 - 68 Fax - 88

E-Mail: weil@schaedel.net