




ANSICHT SÜD

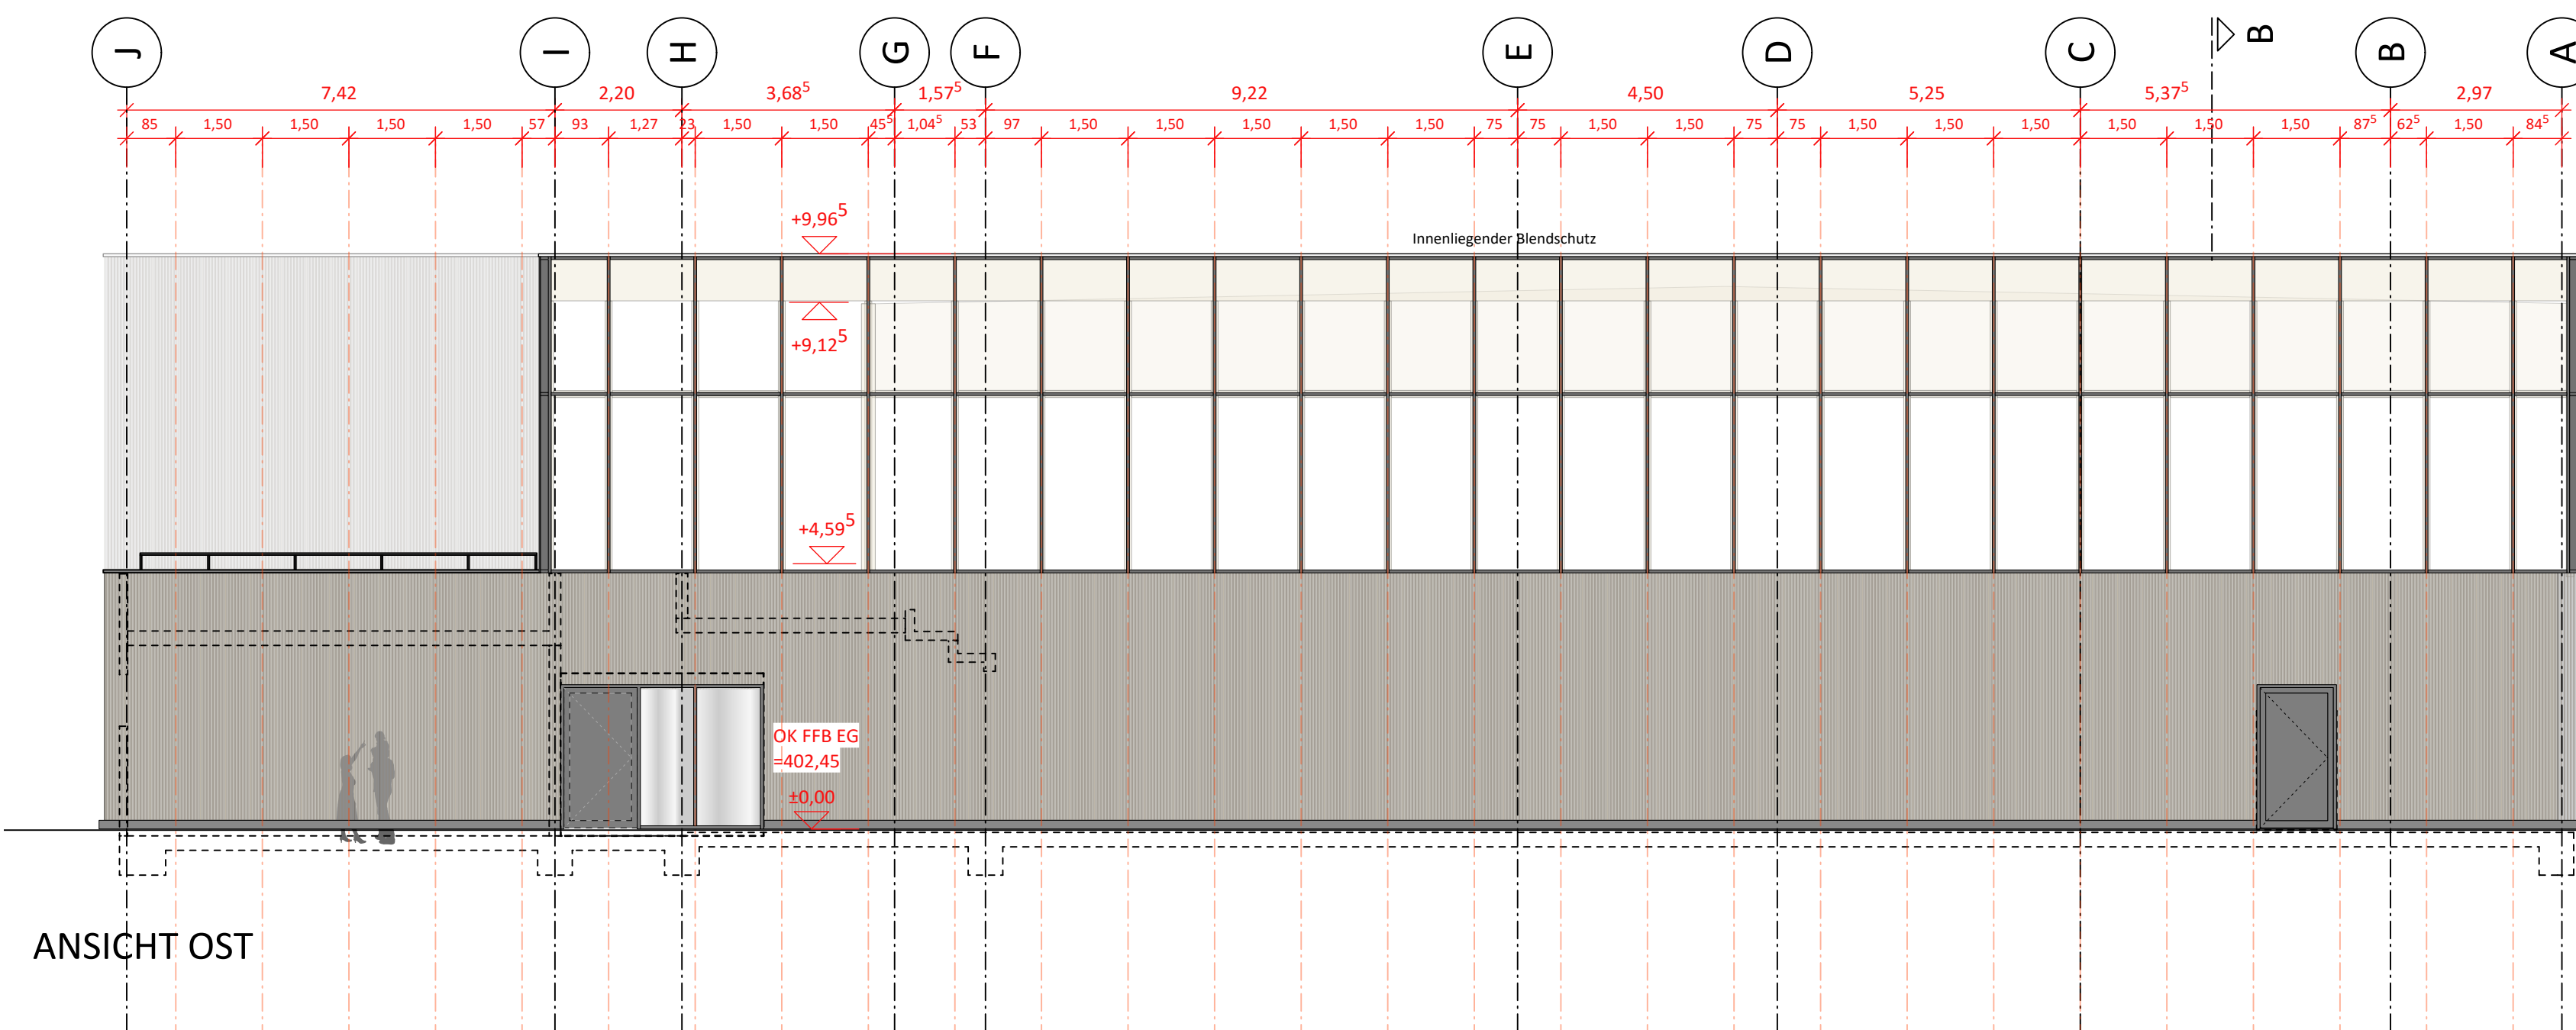

ANSICHT OST

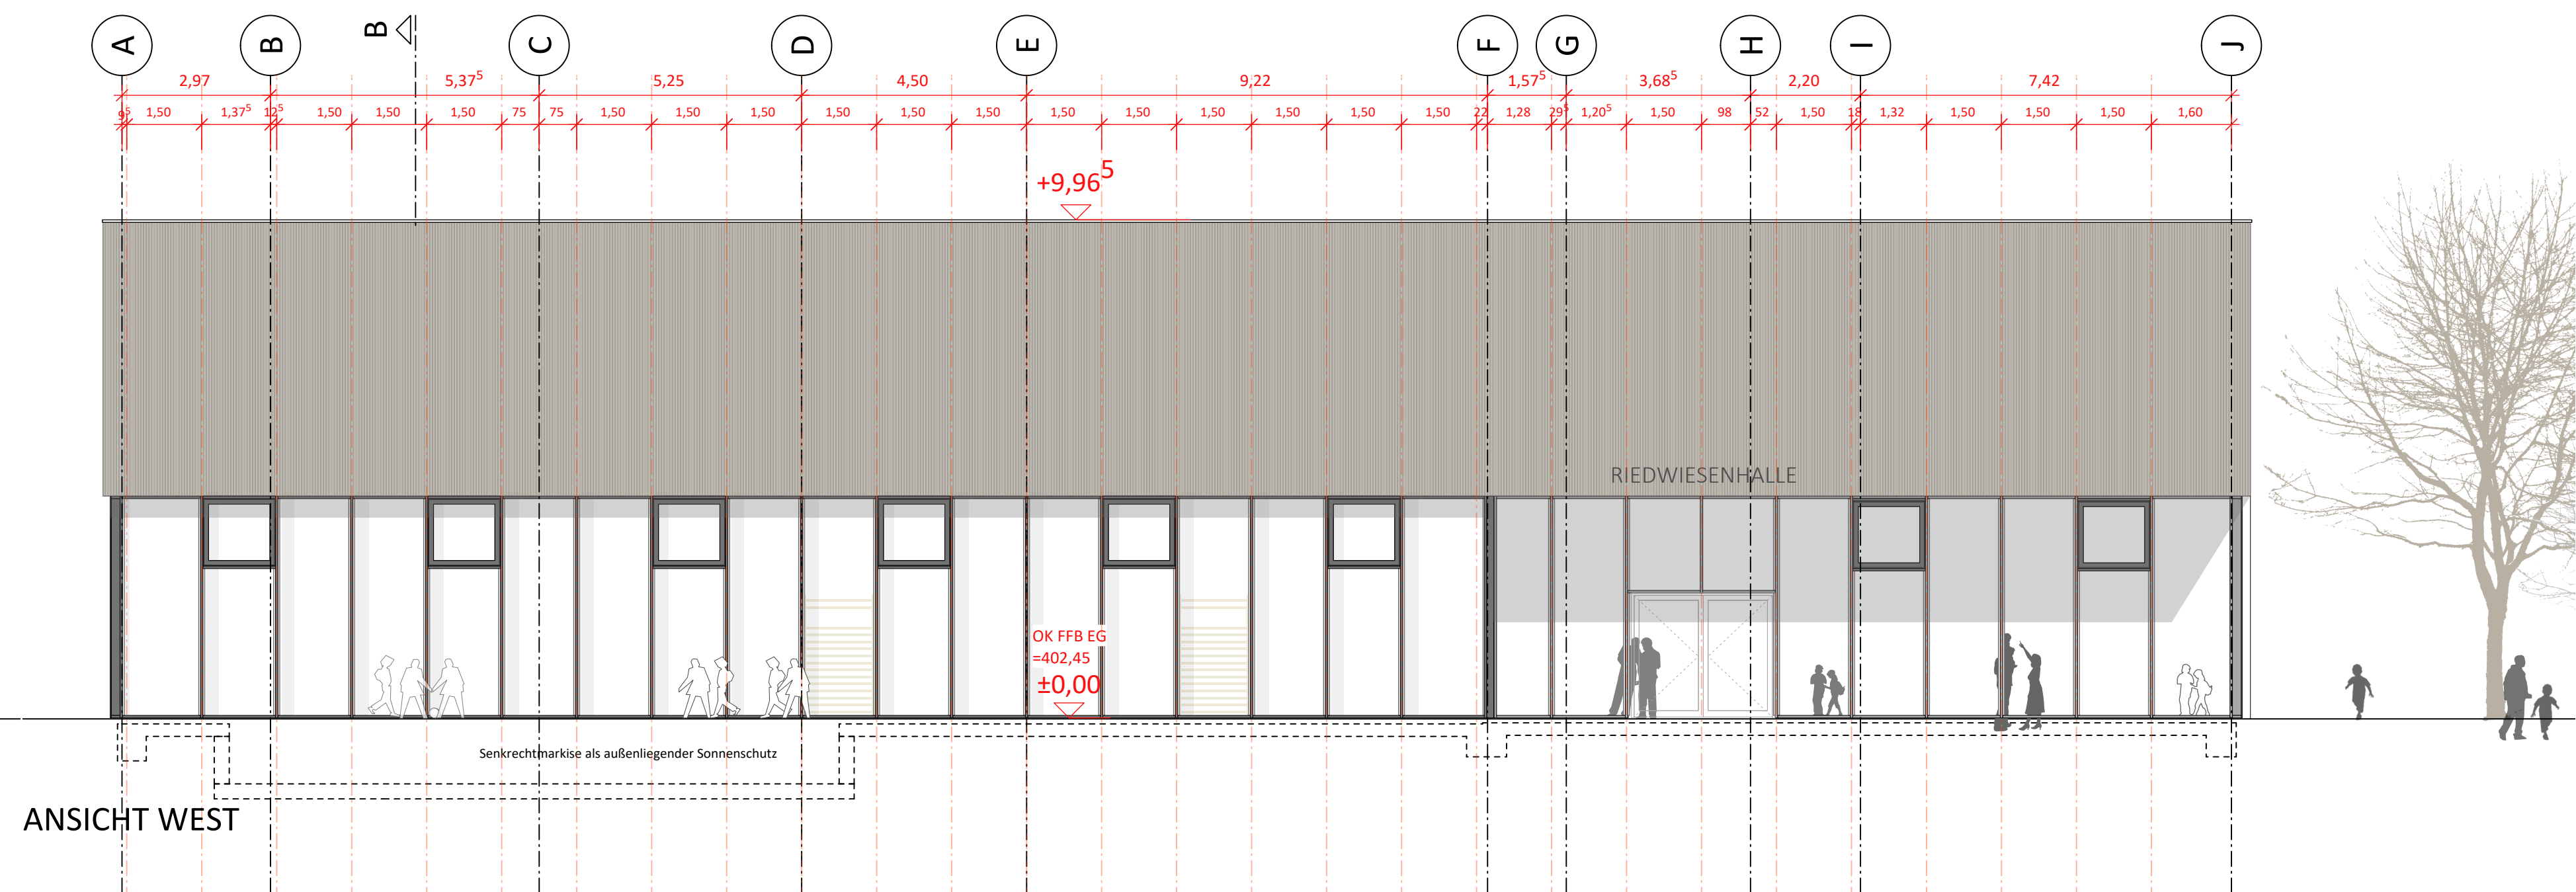

ANSICHT WEST

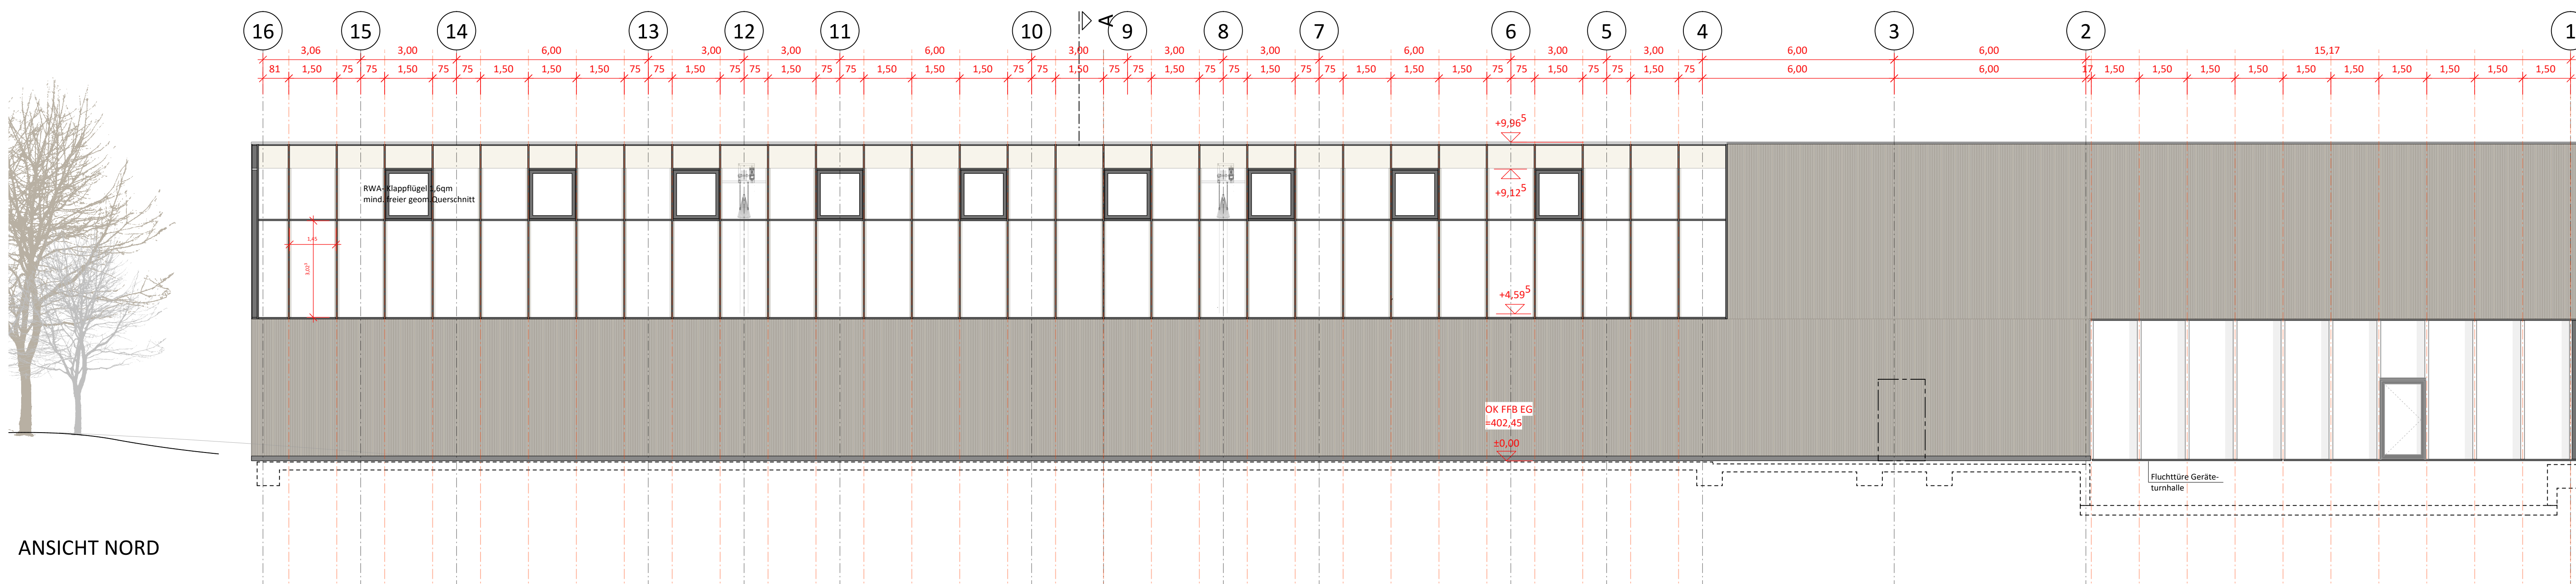

ANSICHT NORD

VORENTWURF

BAUVORABEN

RIEDWIESENSPORTHALLE

Rankbachstraße
71272 Renningen

BAUHERB

STADT RENNINGEN

Hauptstraße 1
71272 Renningen

ARCHITEKT

DREI ARCHITEKTEN

Haffner Konsek Streule Vogel Partnerschaft mbB
Rotebühlstrasse 87 | 70178 Stuttgart
0711-669950 | mail@drei-architekten.de

PLANKONZENT

Ansichten

DATUM	02.04.20	LEISTUNGSFASE	Vorentwurf
DRUCK	24.8.20	INDEX	V2
PLANGRÖSSE	1/0,6	PLANKONZENT	
MASSSTAB	1:100		
GEZEICHNET	Kon		