


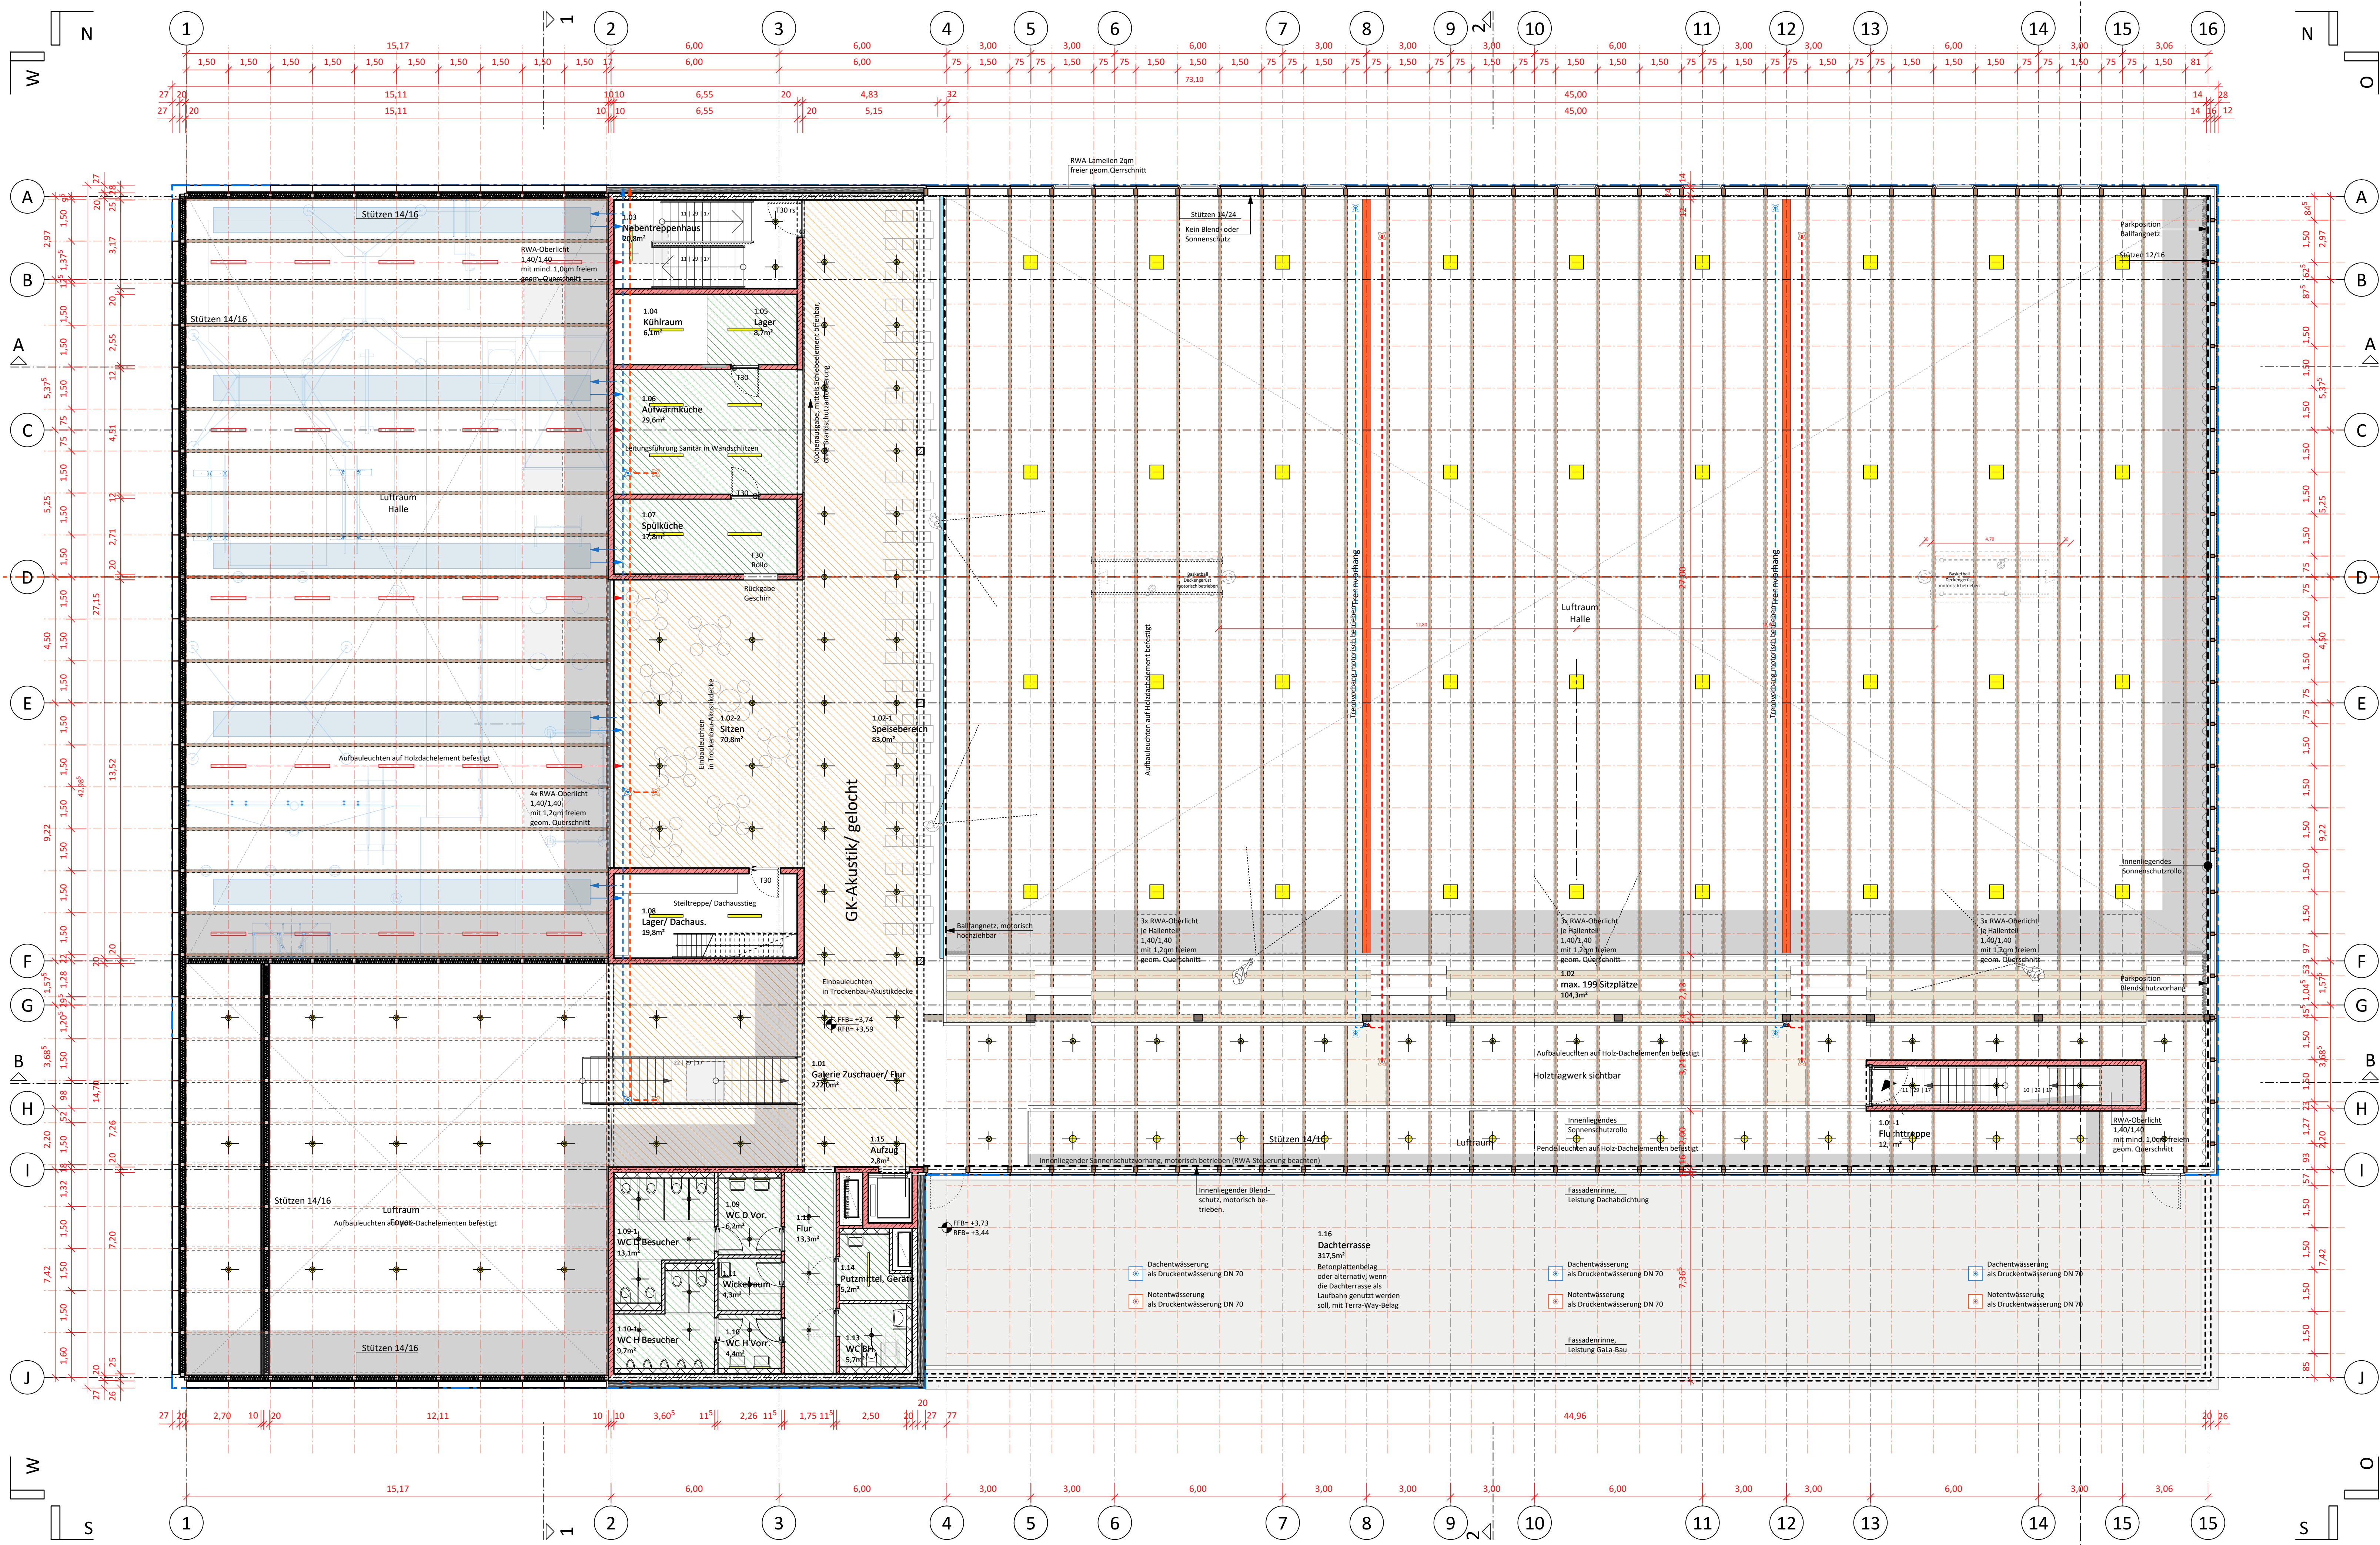

VORENTWURF

BAUVORABEN

RIEDWIESENSPORTHALLE
Rankbachstraße
71272 Renningen

BAUHERR

STADT RENNINGEN
Hauptstraße 1
71272 Renningen

ARCHITECT

DREI ARCHITEKTEN
Haffner Konsek Streule Vogel Partnerschaft mbB
Rotebühlstrasse 87 | 70178 Stuttgart
0711-669950 | mail@drei-architekten.de

PLANNINHALT

Deckenspiegel / Holzkonstruktion Obergeschoss

DATUM	02.04.2020	LEISTUNGSPHASE	Vorentwurf
DRUCK	24.8.20	INDEX	V4
PLANGRÖSSE	1/0,6	PLANNUMMER	
MASSSTAB	1:100		
GEZEICHNET	KON		