


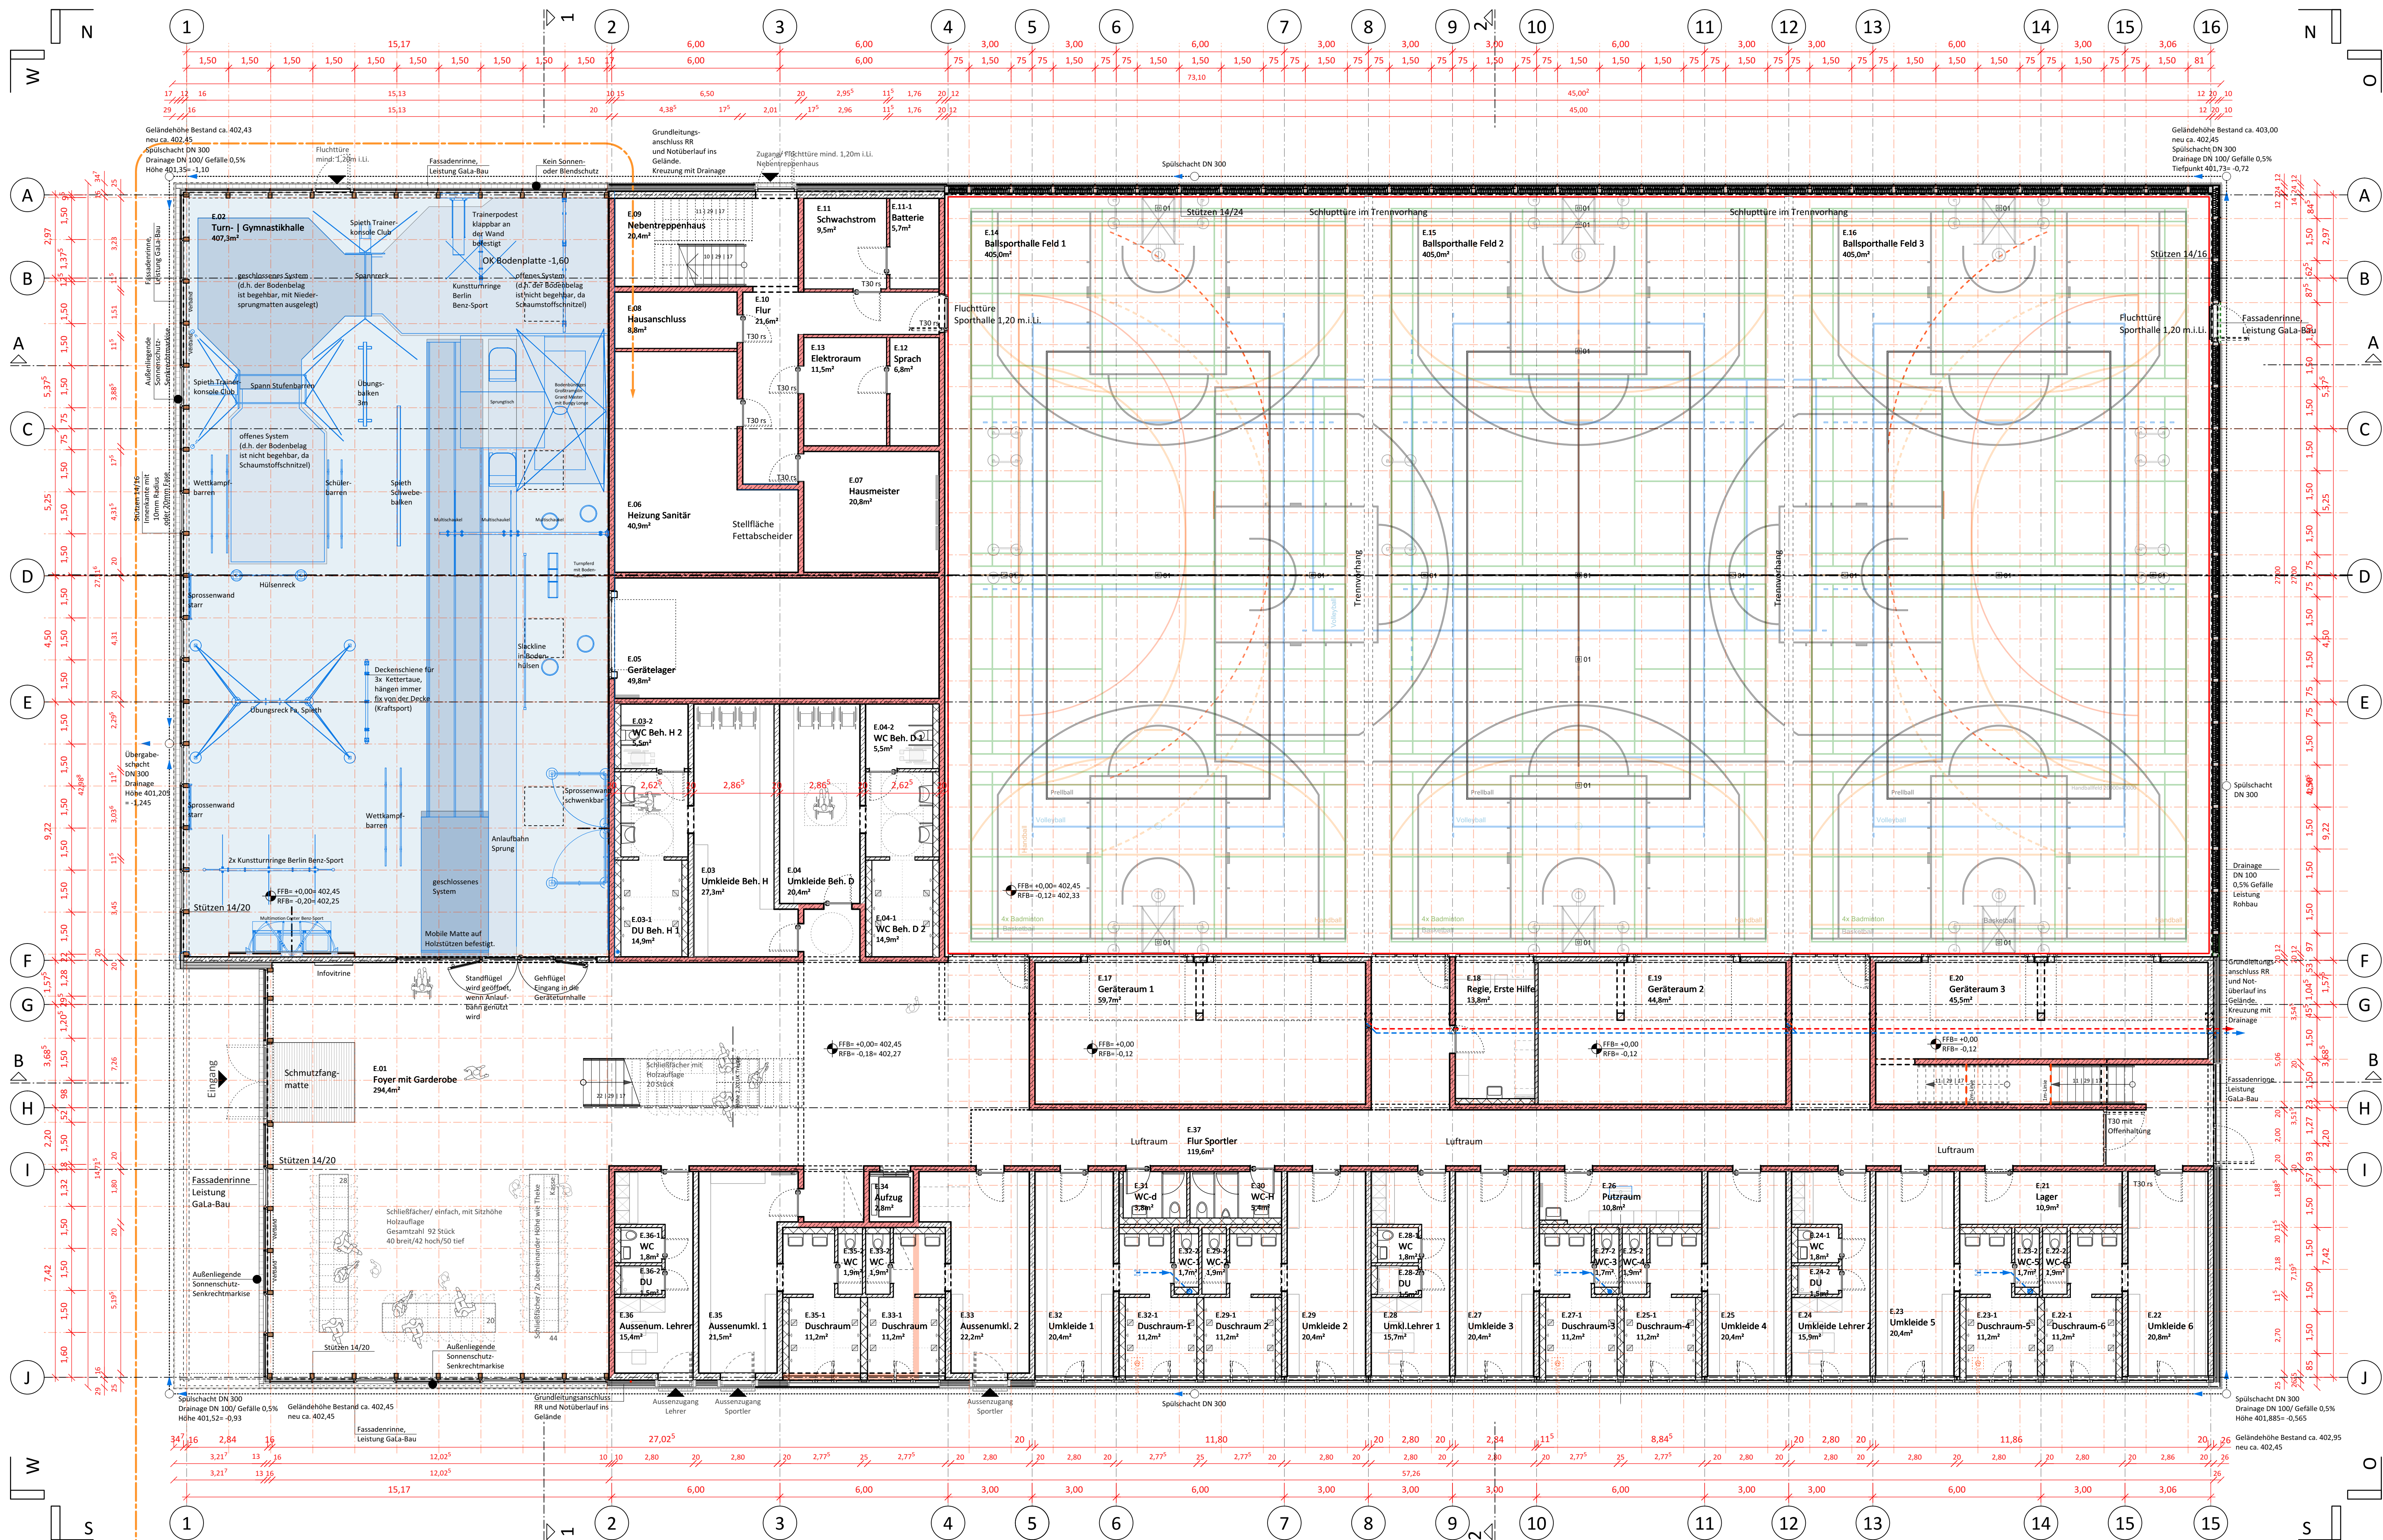

ENTWURF

BAUVERBÄREN

RIEDWIESENSPORTHALLE

Rankbachstraße
71272 Renningen

BAUHERR

STADT RENNINGEN

Hauptstraße 1
71272 Renningen

ARCHITECT

DREI ARCHITEKTEN

Haffner Konsek Streule Vogel Partnerschaft mbB

Rotebühlstrasse 87 | 70178 Stuttgart
0711-669950 | mail@drei-architekten.de

PLANNUMMER

Grundriss Erdgeschoss

DATUM	22.09.2020	LEISTUNGSSTADIUM	Entwurf
DRUCK	14.6.21	INDEX	Vorabzug 3
PLANGRÖSSE	1/0,6	PLANNUMMER	
MASSSTAB	1:100		
GEZEICHNET	KON		