
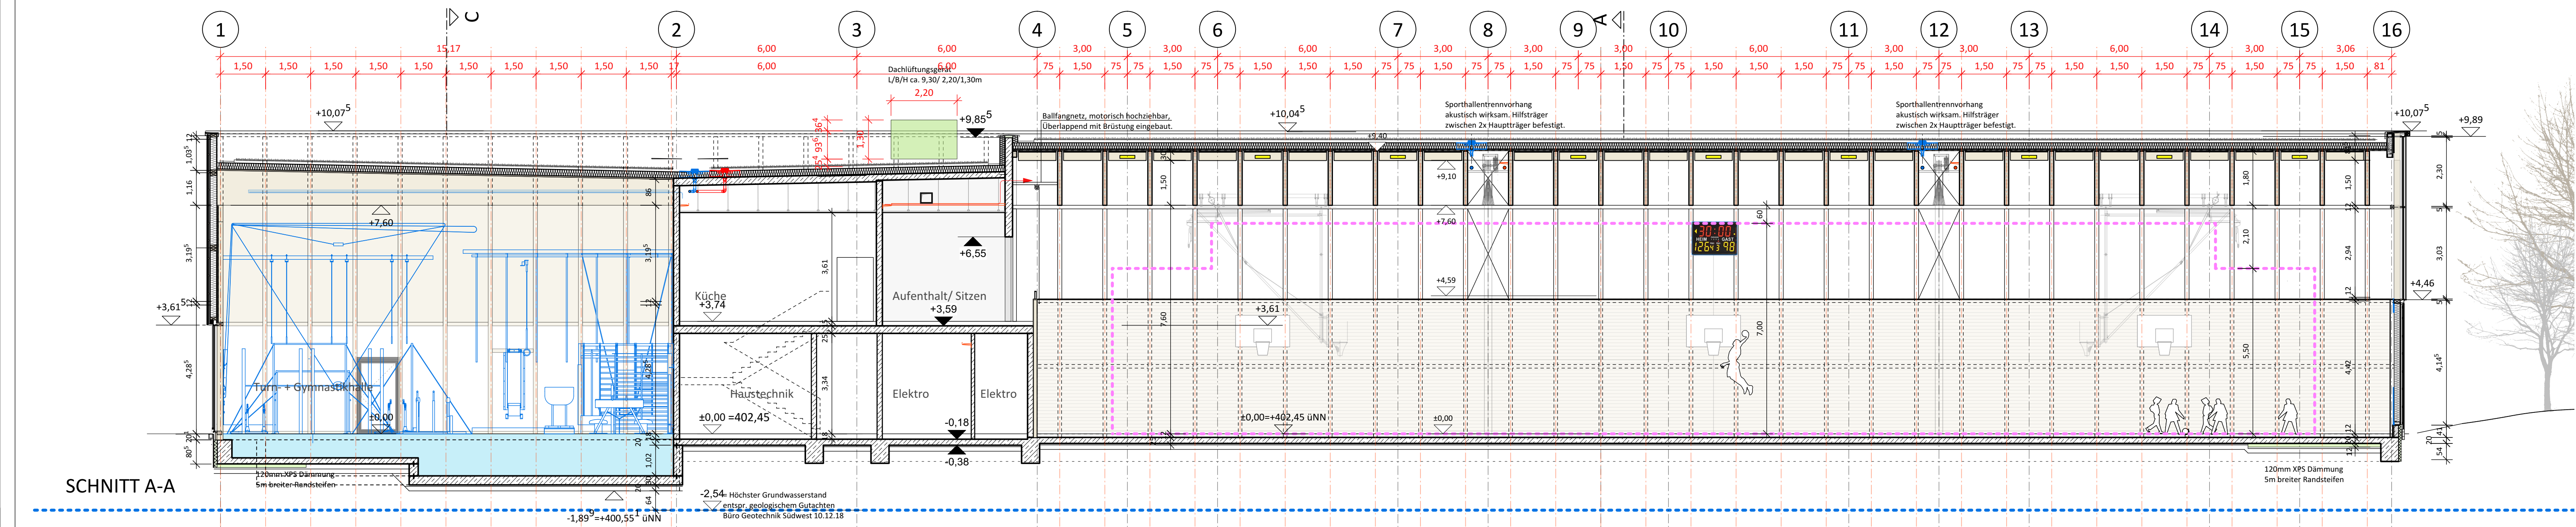
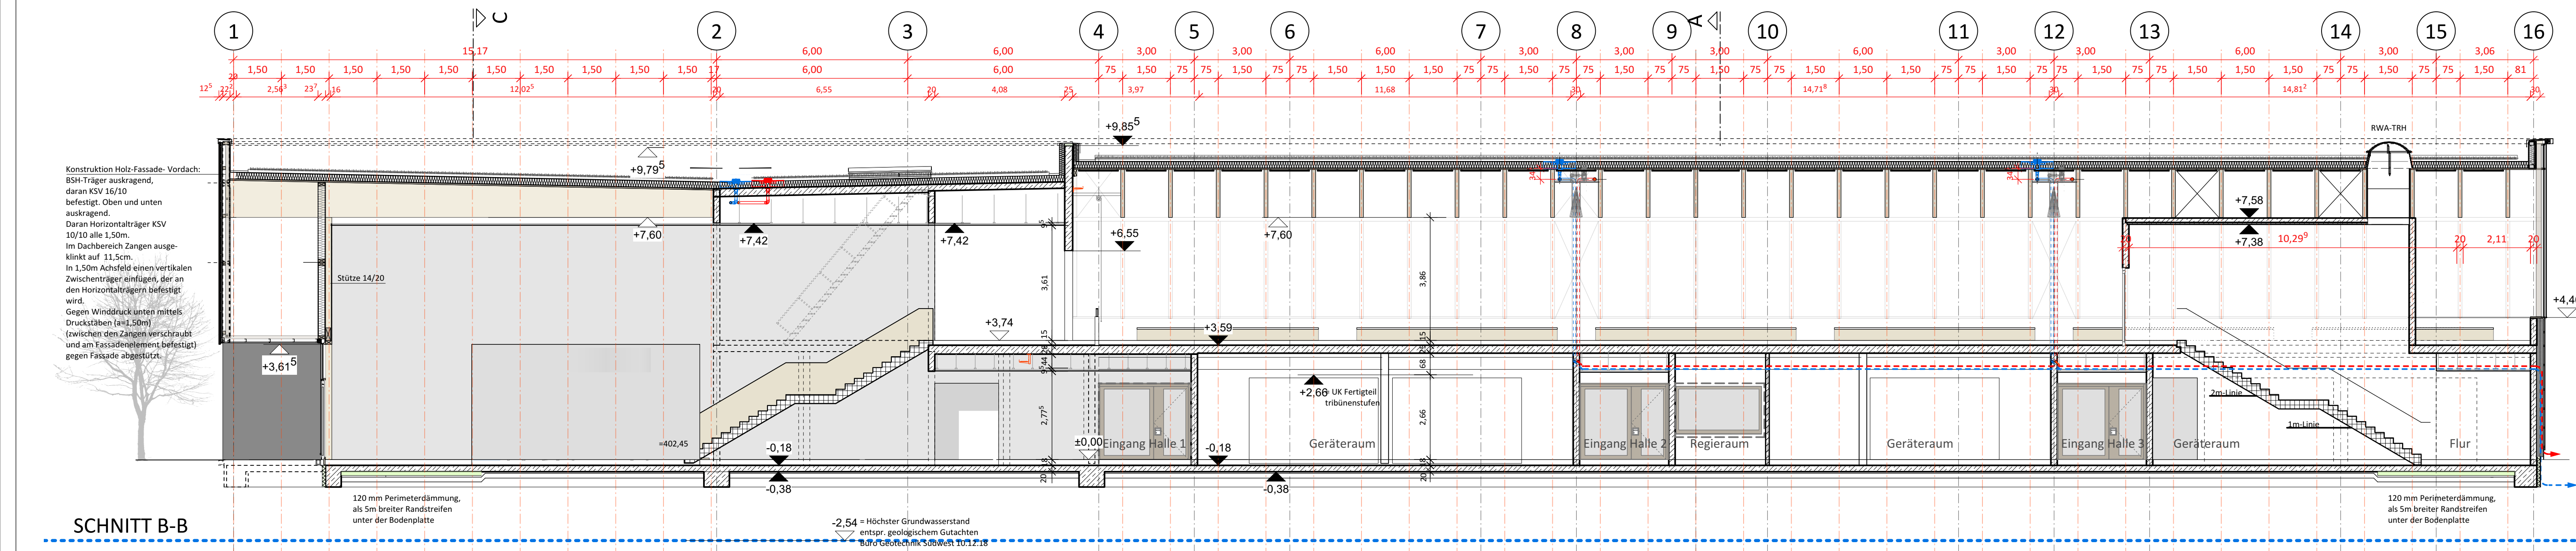


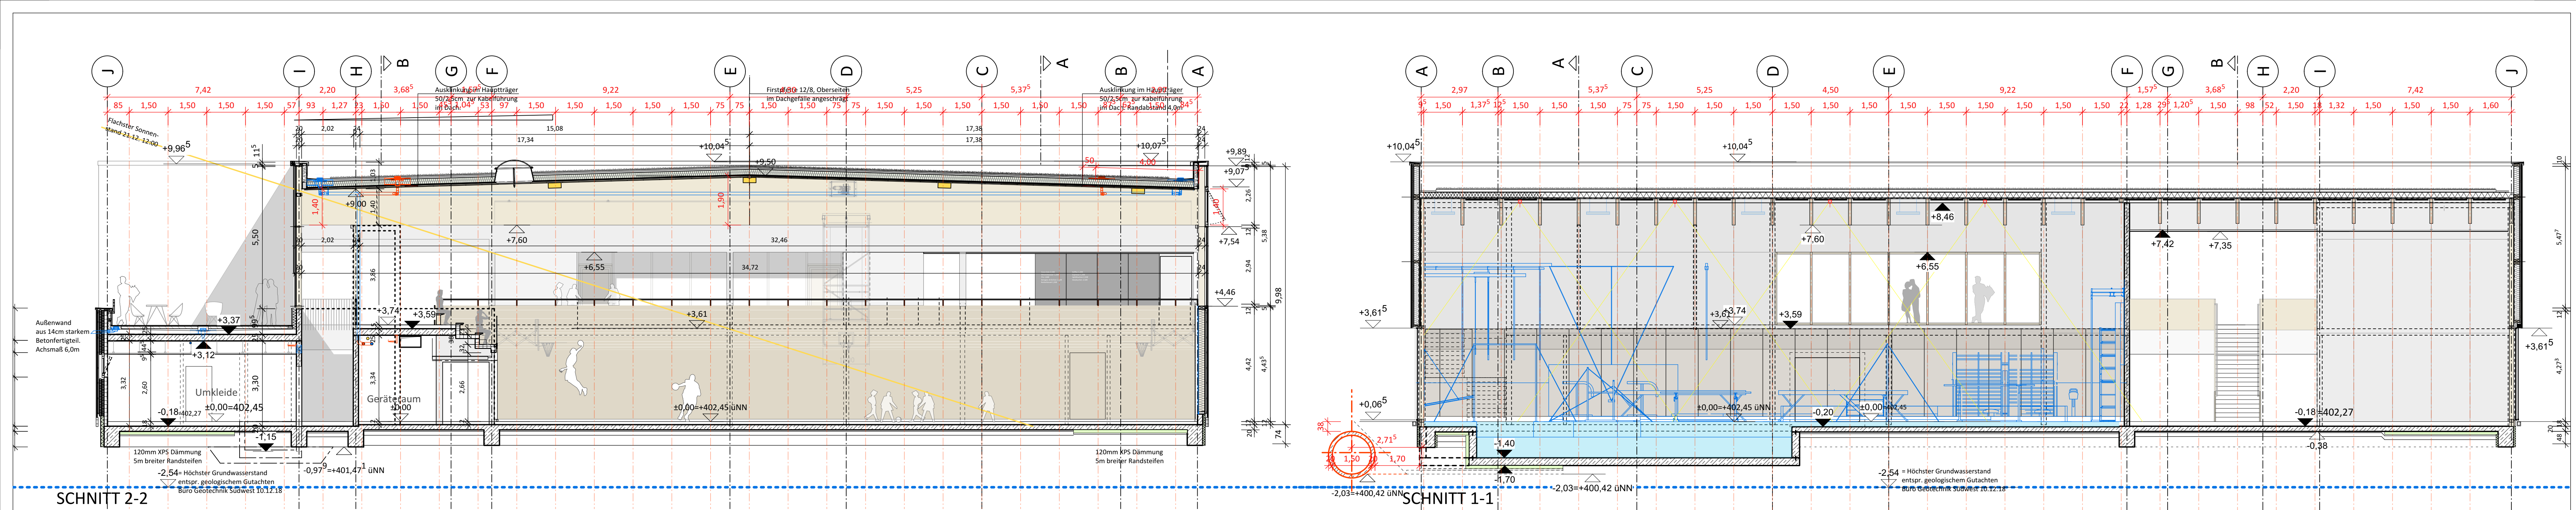

## ENTWURF

BAUVORABEN

RIEDWIESENSPORTHALLE

Rankbachstraße  
71272 Renningen

BAUHER

STADT RENNINGEN

Hauptstraße 1  
71272 Renningen

ARCHITECT

DREI ARCHITEKTEN

Haffner Konsek Streule Vogel Partnerschaft mbB  
Rotebühlstraße 87 | 70178 Stuttgart  
0711-669950 | mail@drei-architekten.de

PLANNUMMER

Schnitte

|            |            |                |            |
|------------|------------|----------------|------------|
| DATUM      | 27.01.2021 | LEISTUNGSPHASE | Entwurf    |
| DRUCK      | 14.6.21    | INDEX          | Vorabzug 2 |
| PLANGROSSE | 1/0,6      | PLANNUMMER     |            |
| MASSSTAB   | 1:100      |                |            |
| GEZEICHNET | KON        |                |            |