
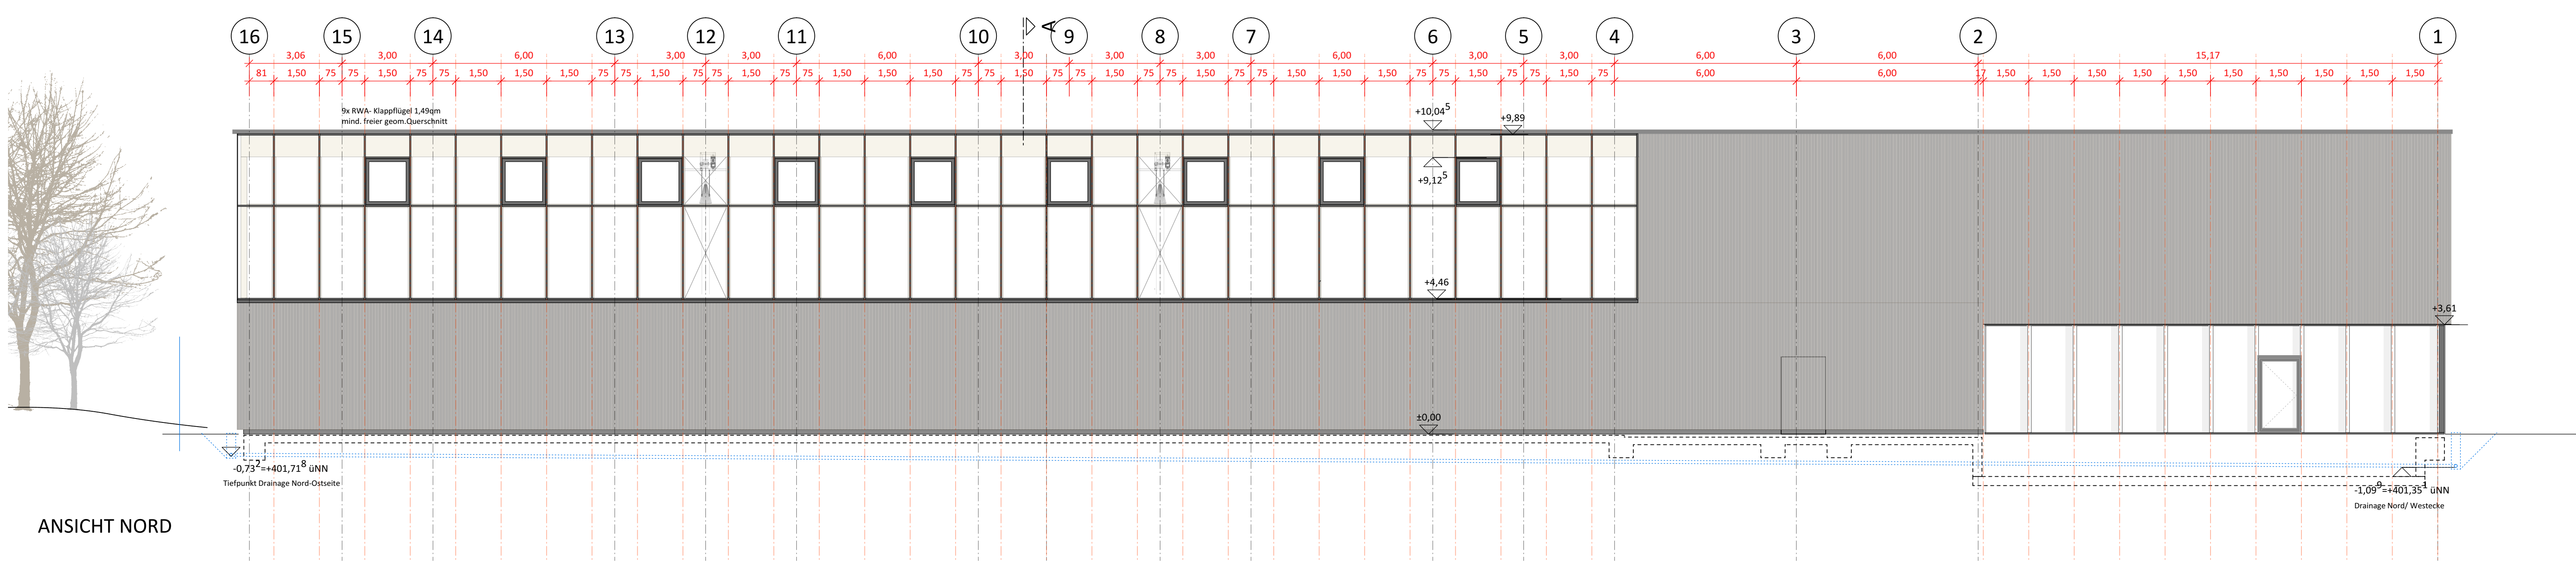
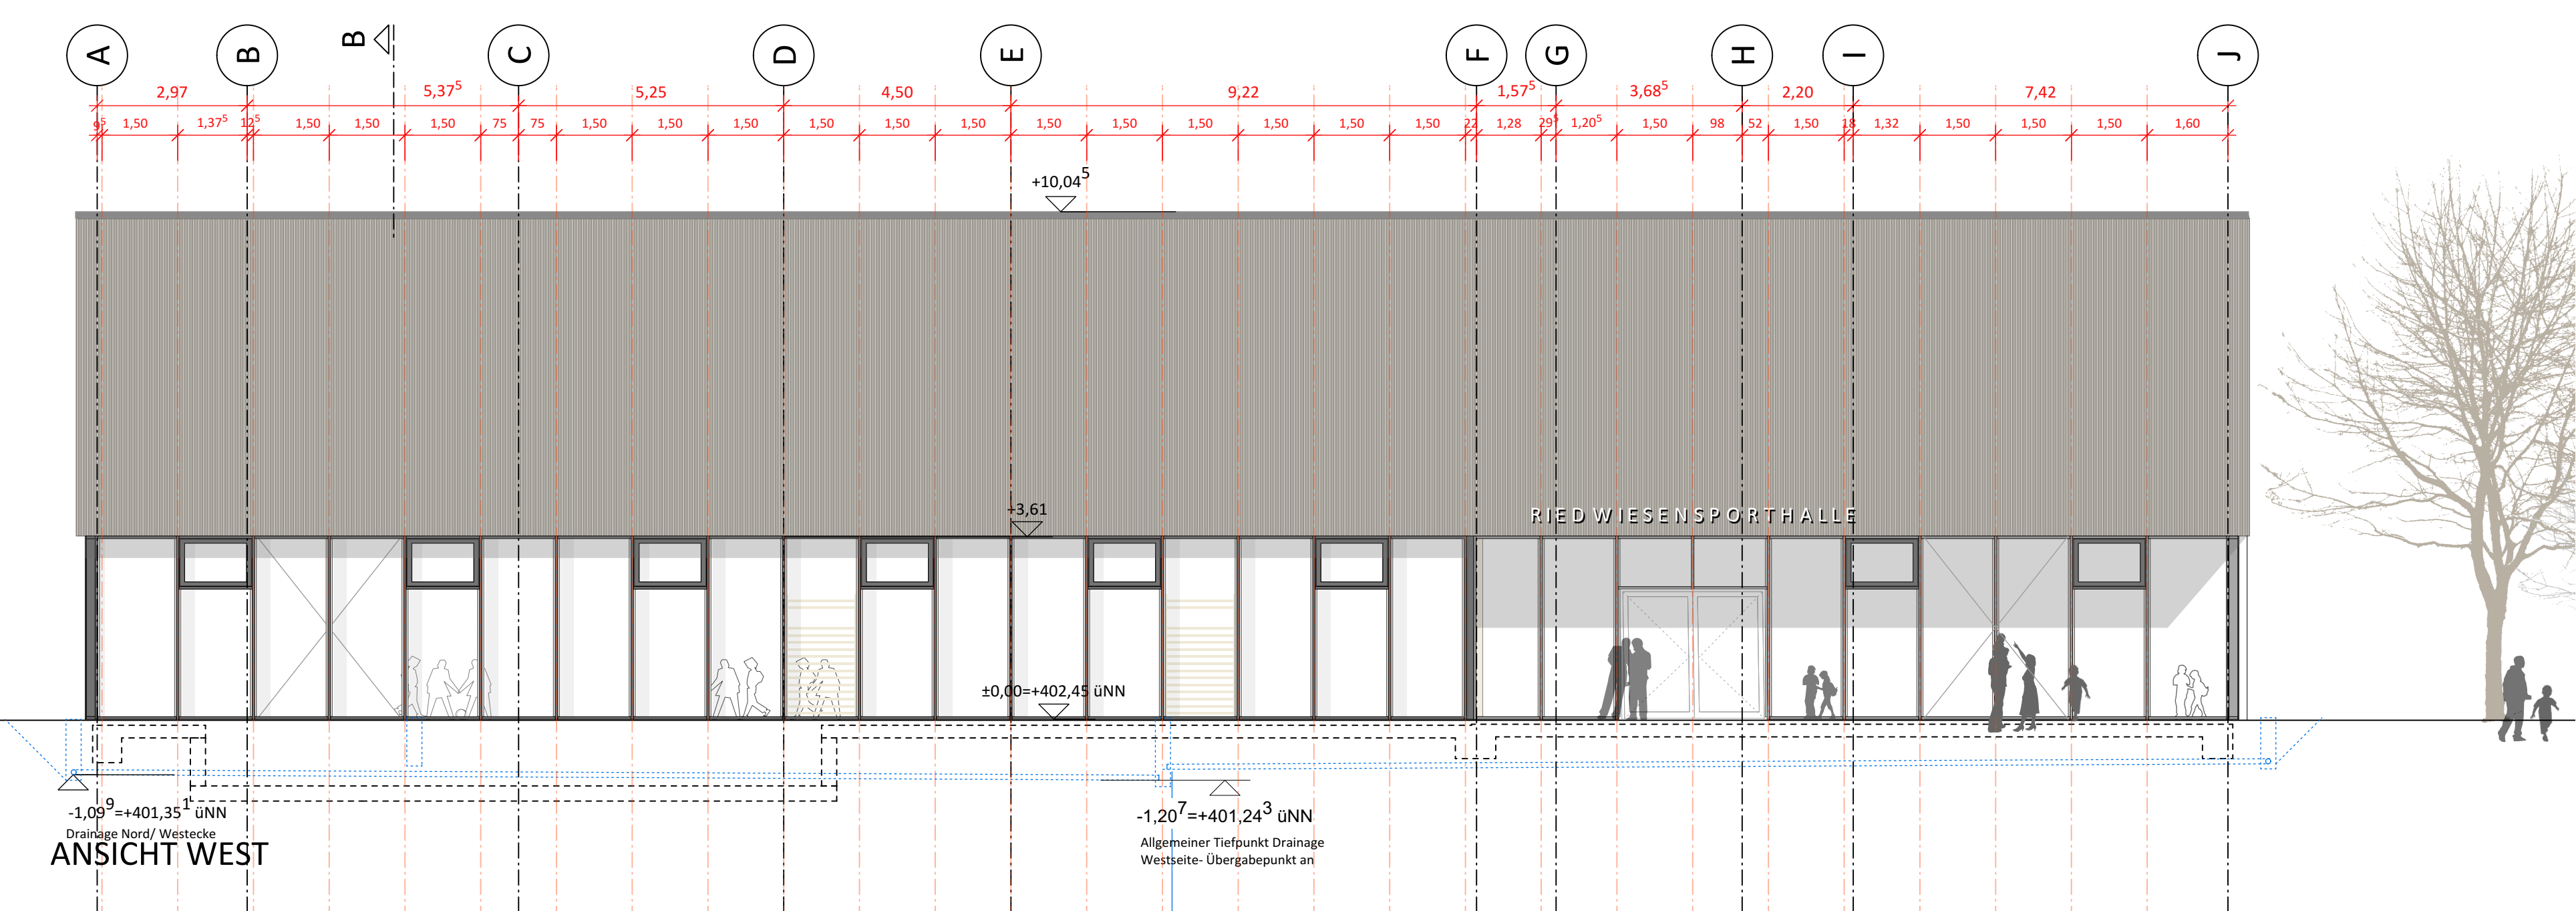
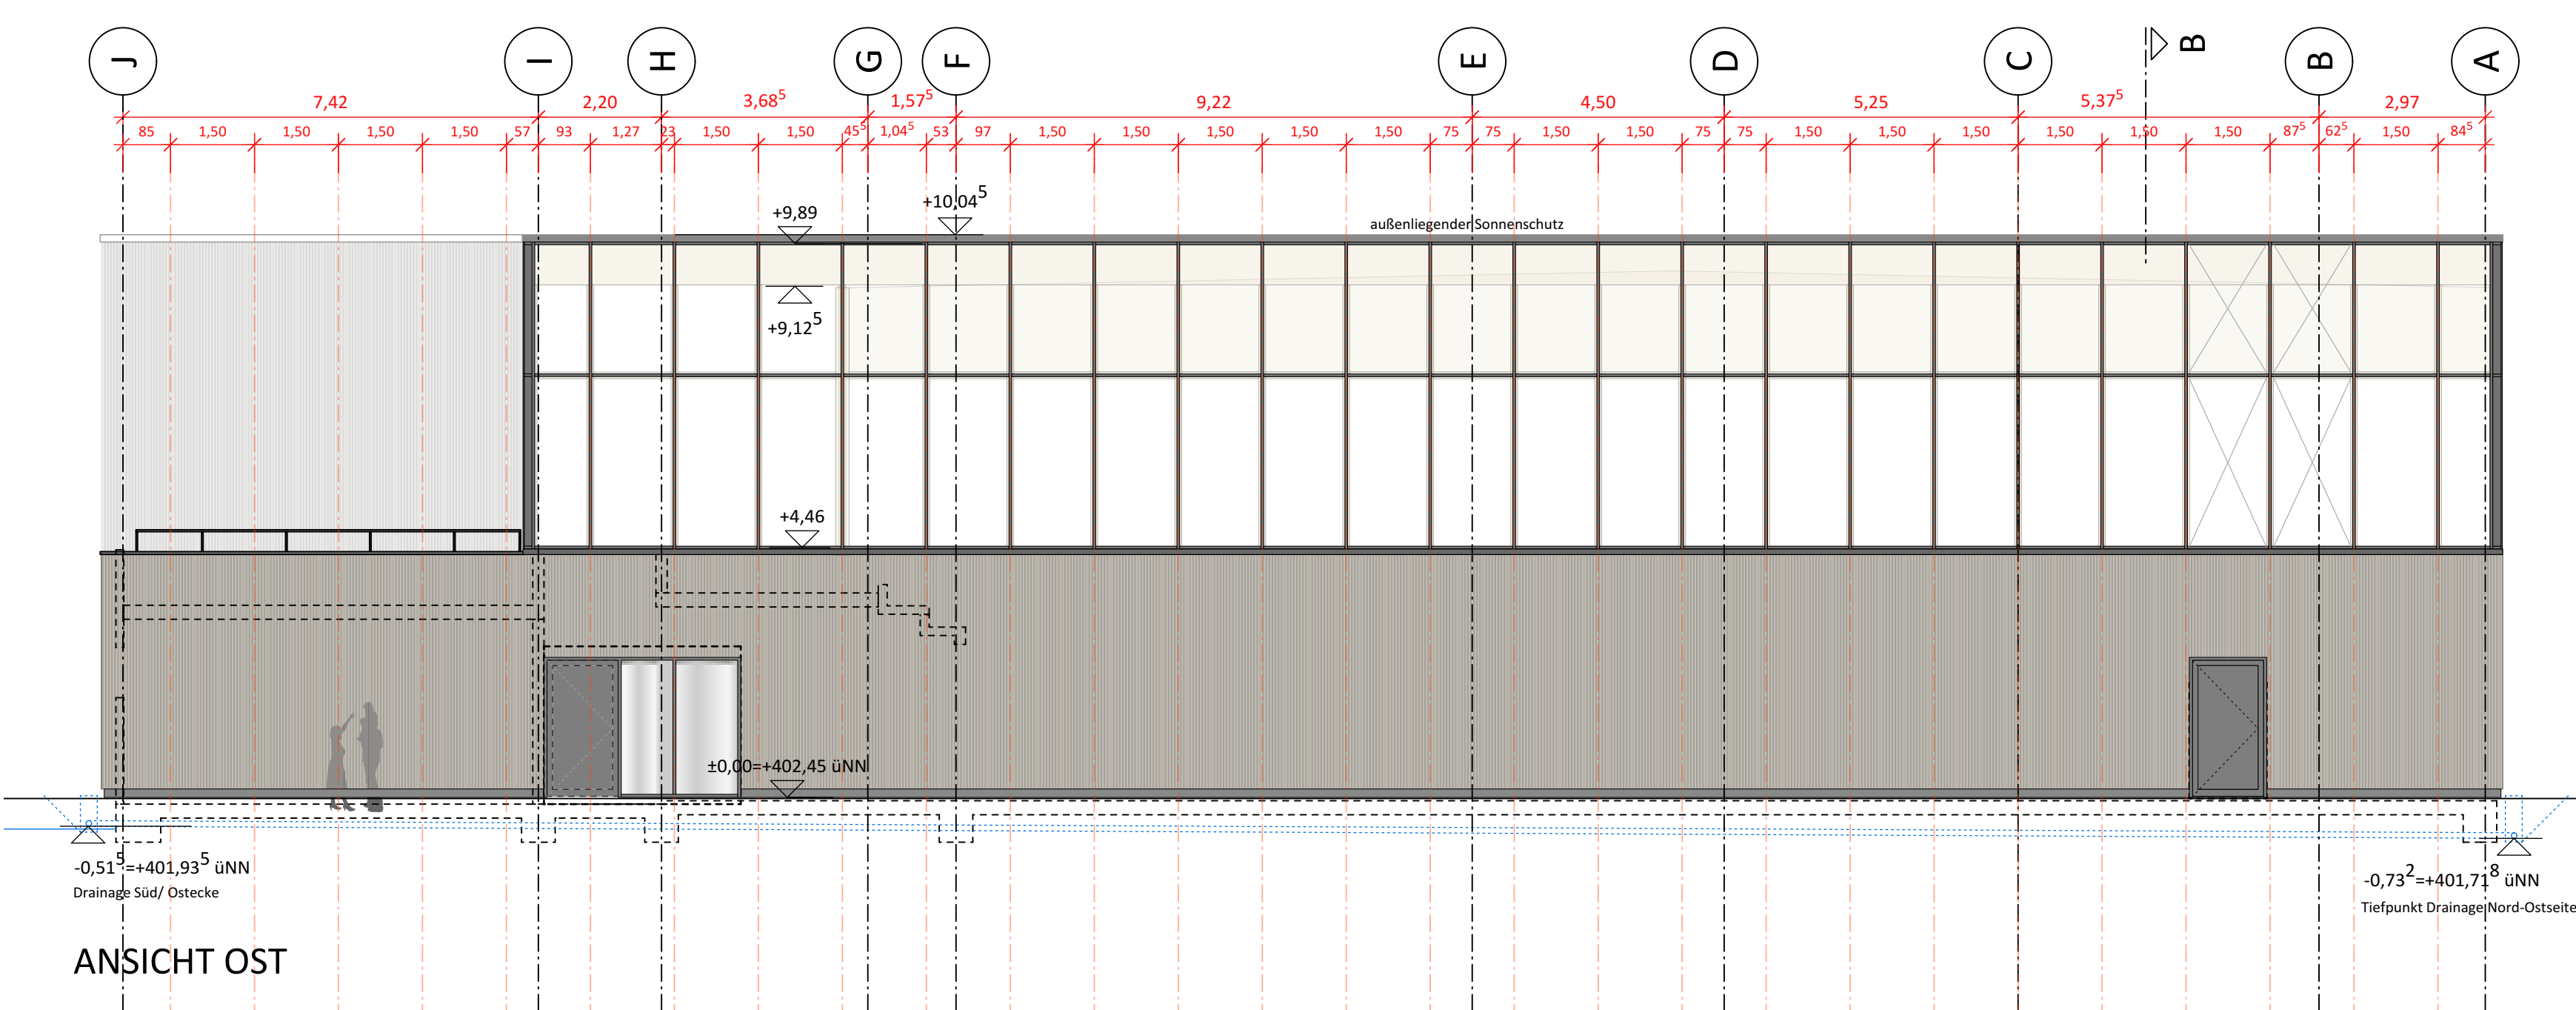


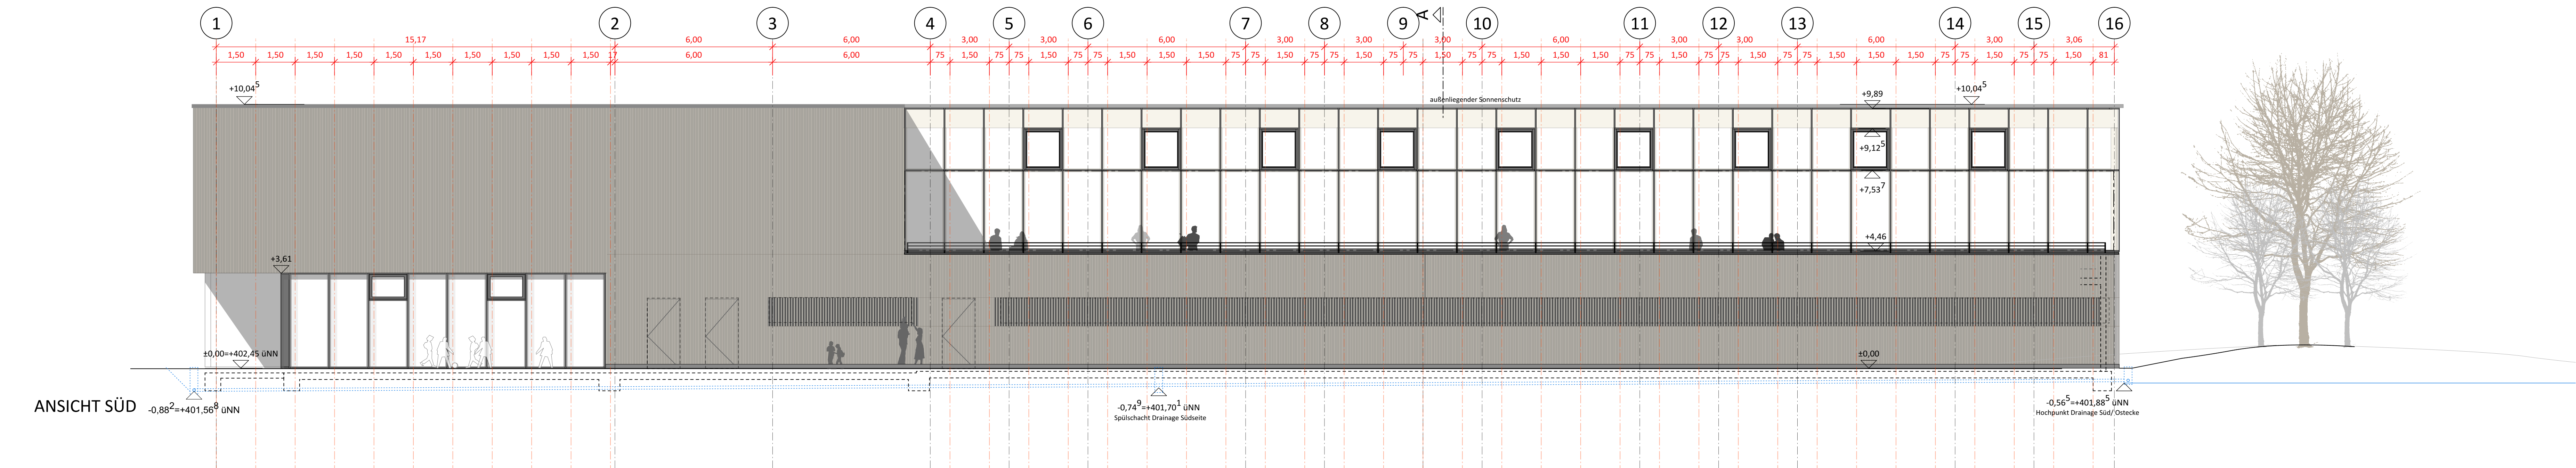

ENTWURF			
BAUVORABEN			
RIEDWIESENSPORTHALLE			
Rankbachstraße			
71272 Renningen			
BAUHERR			
STADT RENNINGEN			
Hauptstraße 1			
71272 Renningen			
ARCHITEKT			
DREI ARCHITEKTEN			
Haffner Konsek Streule Vogel Partnerschaft mbB			
Rotebühlstrasse 87 70178 Stuttgart			
0711-669950 mail@drei-architekten.de			
PLANNUMMER			
Ansichten			
DATUM			
22.09.20			
LEISTUNGSSTADIUM			
Entwurf			
DRUCK			
14.6.21			
INDEX			
vorabzug 2			
PLANGRÖSSE			
1/0,6			
PLANNUMMER			
MASSSTAB			
1:100			
GEZEICHNET			
Kon			