


**ANLAGE 5 zu DS 001/2023**

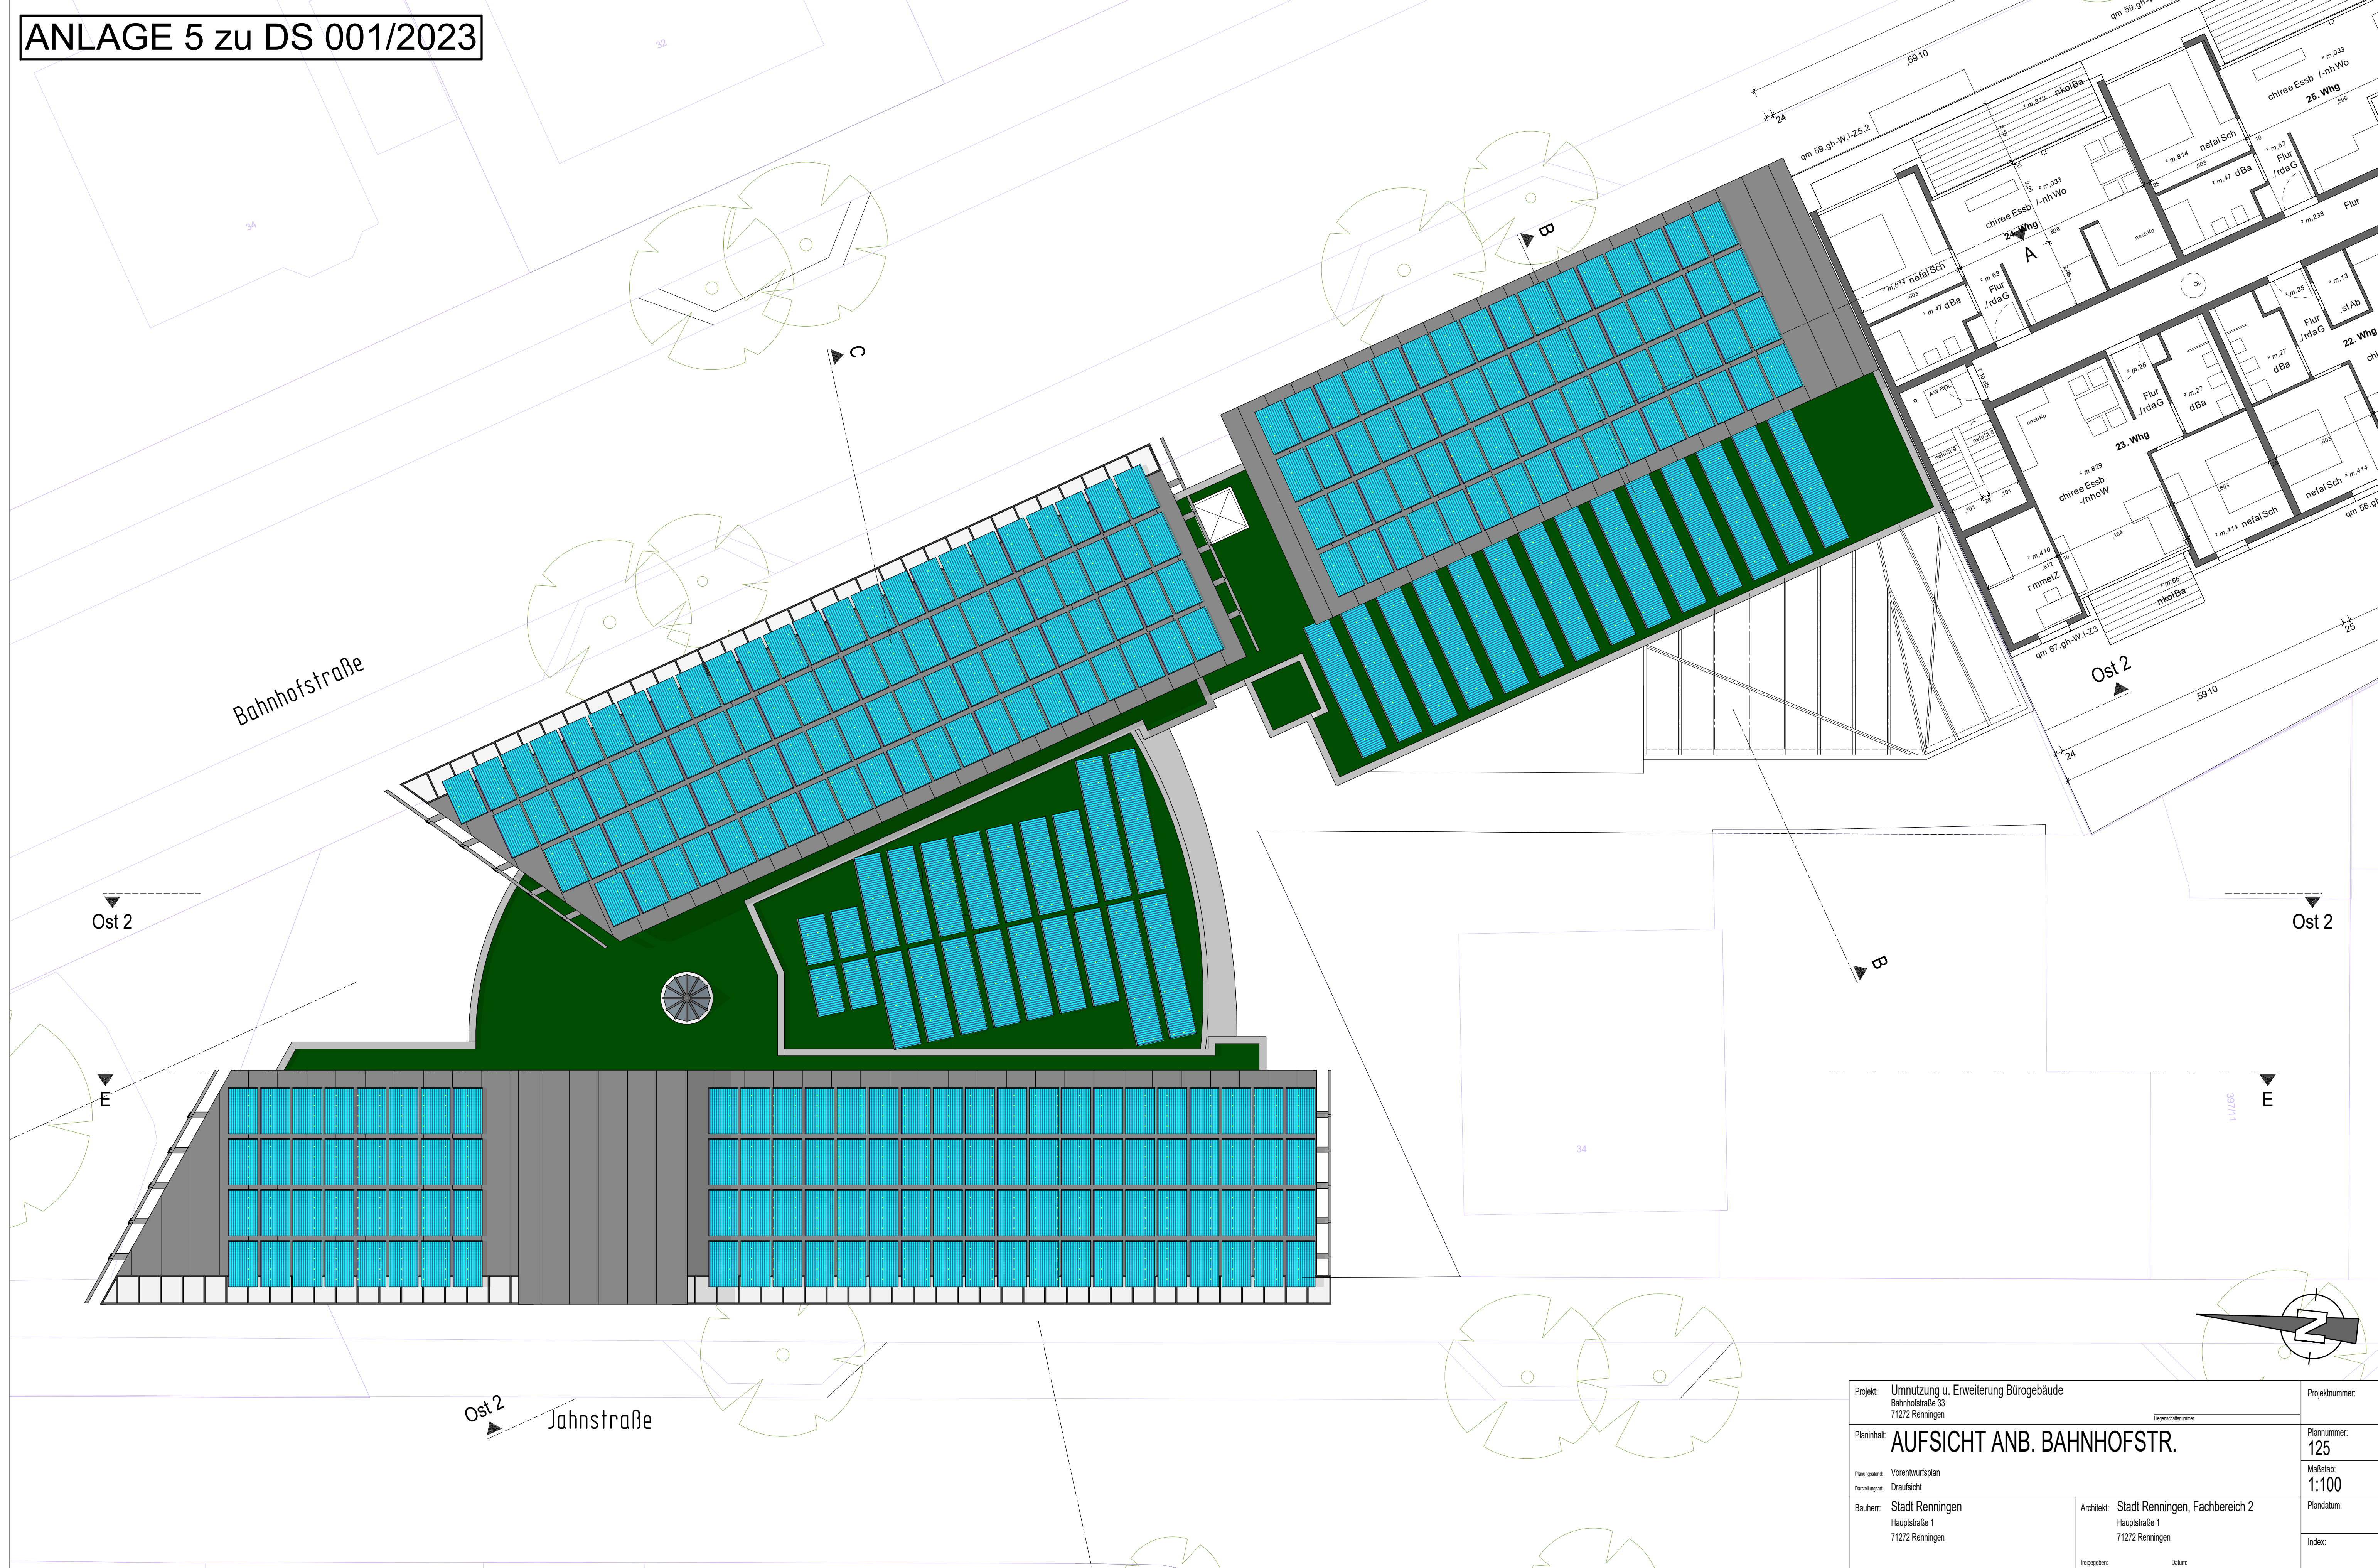

Projekt: Umnutzung u. Erweiterung Bürogebäude Bahnhofstraße 33 71272 Renningen	Projektnummer:
Planinhalt: <b>AUFSICHT ANB. BAHNHOFSTR.</b>	Plannummer: <b>125</b>
Planzustand: Vorentwurfsplan Darstellung: Draufsicht	Mastab: <b>1:100</b>
Bauherr: Stadt Renningen Hauptstraße 1 71272 Renningen	Architekt: Stadt Renningen, Fachbereich 2 Hauptstraße 1 71272 Renningen
Fragebogen:	Datum:
H/B = 549 / 841 (0.46m <sup>2</sup> )	
Allplan 2015	