


Legende zur TV-Beförderung

Reinigung und TV-Beförderung

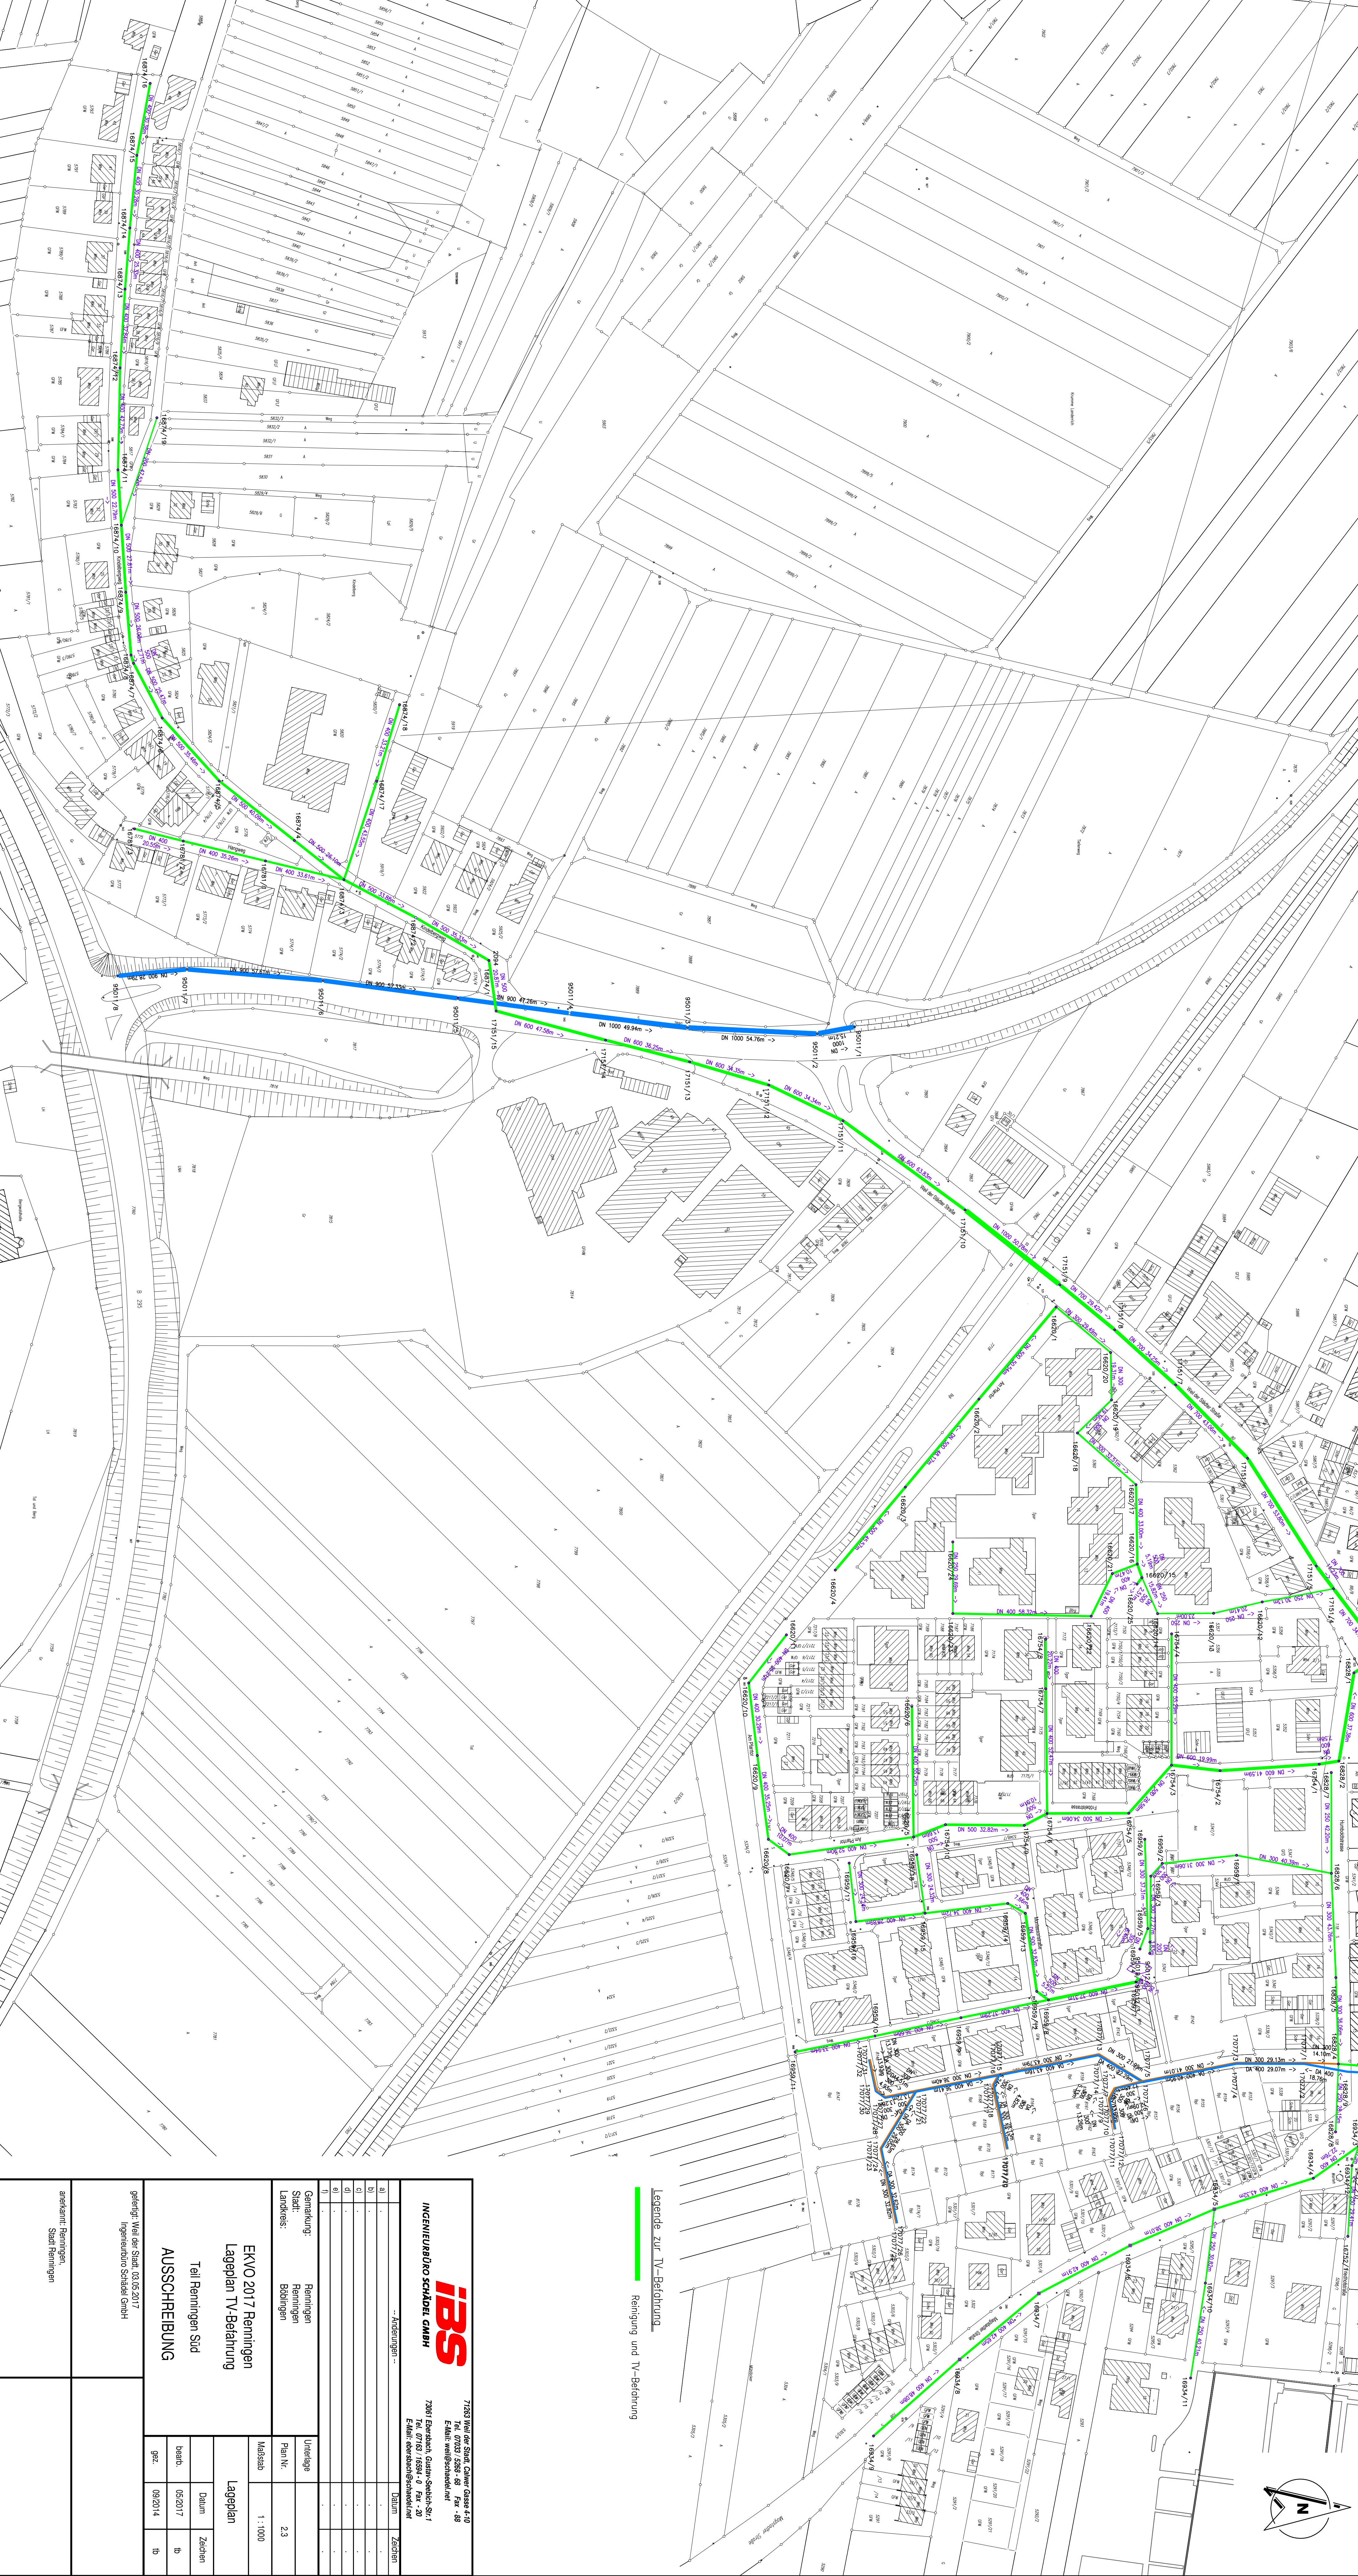

IBS INGENIEURBÜRO SCHÄDEL GMBH		7163 Weil der Stadt, Cauer Gasse 4-10 E-Mail: www@schadel.net Fax: +49 7361 6949-40 7361 Eberstadt, Gaster-Siedlung 58-1 E-Mail: deutsch@schadel.net	
"Aktionen"		Bestand	Zeichen
a)	-	-	-
b)	-	-	-
c)	-	-	-
d)	-	-	-
e)	-	-	-
f)	-	-	-
Gemarkung: Reinigen Stadt: Bödingen		Untiefe	
Landkreis:		Plan Nr.	23
EKVO 2017 Reinigen Lageplan TV-Beförderung Teil Reinigen Süd		Masstab	1:1000
		Lageplan	
		Datum	Zeichen
gegr.: Weil der Stadt, 03.05.2017		bearb.	05.2017
Ingenieur Büro Schädel GmbH		gepr.	09.2014
anerk. Reinigen Stadt Reinigen		ib	